

ÍNDICE DE PEÇAS DESENHADAS

Nº	NOME	ESC.	FOLHA
01	PROJETO ARQUITETURA		
02	PLANTA IMPLANTAÇÃO	1/500	A3
03	PLANTA PISO -2	1/100	A3+
04	PLANTA PISO -1	1/100	A3+
05	PLANTA PISO 0	1/100	A3+
06	PLANTA PISO TIPO (1, 2, 3 e 4)	1/100	A3+
07	PLANTA PISO TÉCNICO	1/100	A3+
08	PLANTA COBERTURA	1/100	A3+
09	ALÇADO PRINCIPAL	1/100	A2+
10	ALÇADO TARDOZ	1/100	A2+
11	ALÇADO LATERAL ESQUERDO	1/100	A3+
12	CORTE AA'	1/100	A3+
13	CORTE BB'	1/100	A2+
14	PLANO ACESSIBILIDADES		
15	PLANTA IMPLANTAÇÃO	1/500	A3
16	PLANTA PISO -2	1/100	A3+
17	PLANTA PISO -1	1/100	A3+
18	PLANTA PISO 0	1/100	A3+
19	PLANTA PISO TIPO (1, 2, 3 e 4)	1/100	A3+
20	LISTA DE LAYERS		

PROJECTO DE ARQUITECTURA

santos pinheiro
arquitectos associados

Edifício de Habitação Colectiva - Lote 4/5
Rua da Horta, Casal do Moledo, Alverca do Ribatejo

Requerente
DICOSUL - Construções Lda.

Técnico responsável
Vasco Pinheiro, Arq. 5982/OARS

Escala
1:100

Data
FEV 2022

01



PLANTA IMPLANTAÇÃO

Área Total do Lote = 532,00 m²
Área de Implantação = 532,00 m²
Área Bruta de Construção acima do solo = 3.136,00 m²
Área Bruta de Construção em cave = 1.064,00 m²

santos pinheiro
arquitectos associados


Edifício de Habitação Colectiva - Lote 4/5
Rua da Horta, Casal do Moledo, Alverca do Ribatejo

Requerente
DICOSUL - Construções Lda.
Técnico responsável
Vasco Pinheiro, Arq. 5982/0ARS

PROJECTO DE ARQUITECTURA
Escala
1:500
Data
NOVEMBRO 2021



02

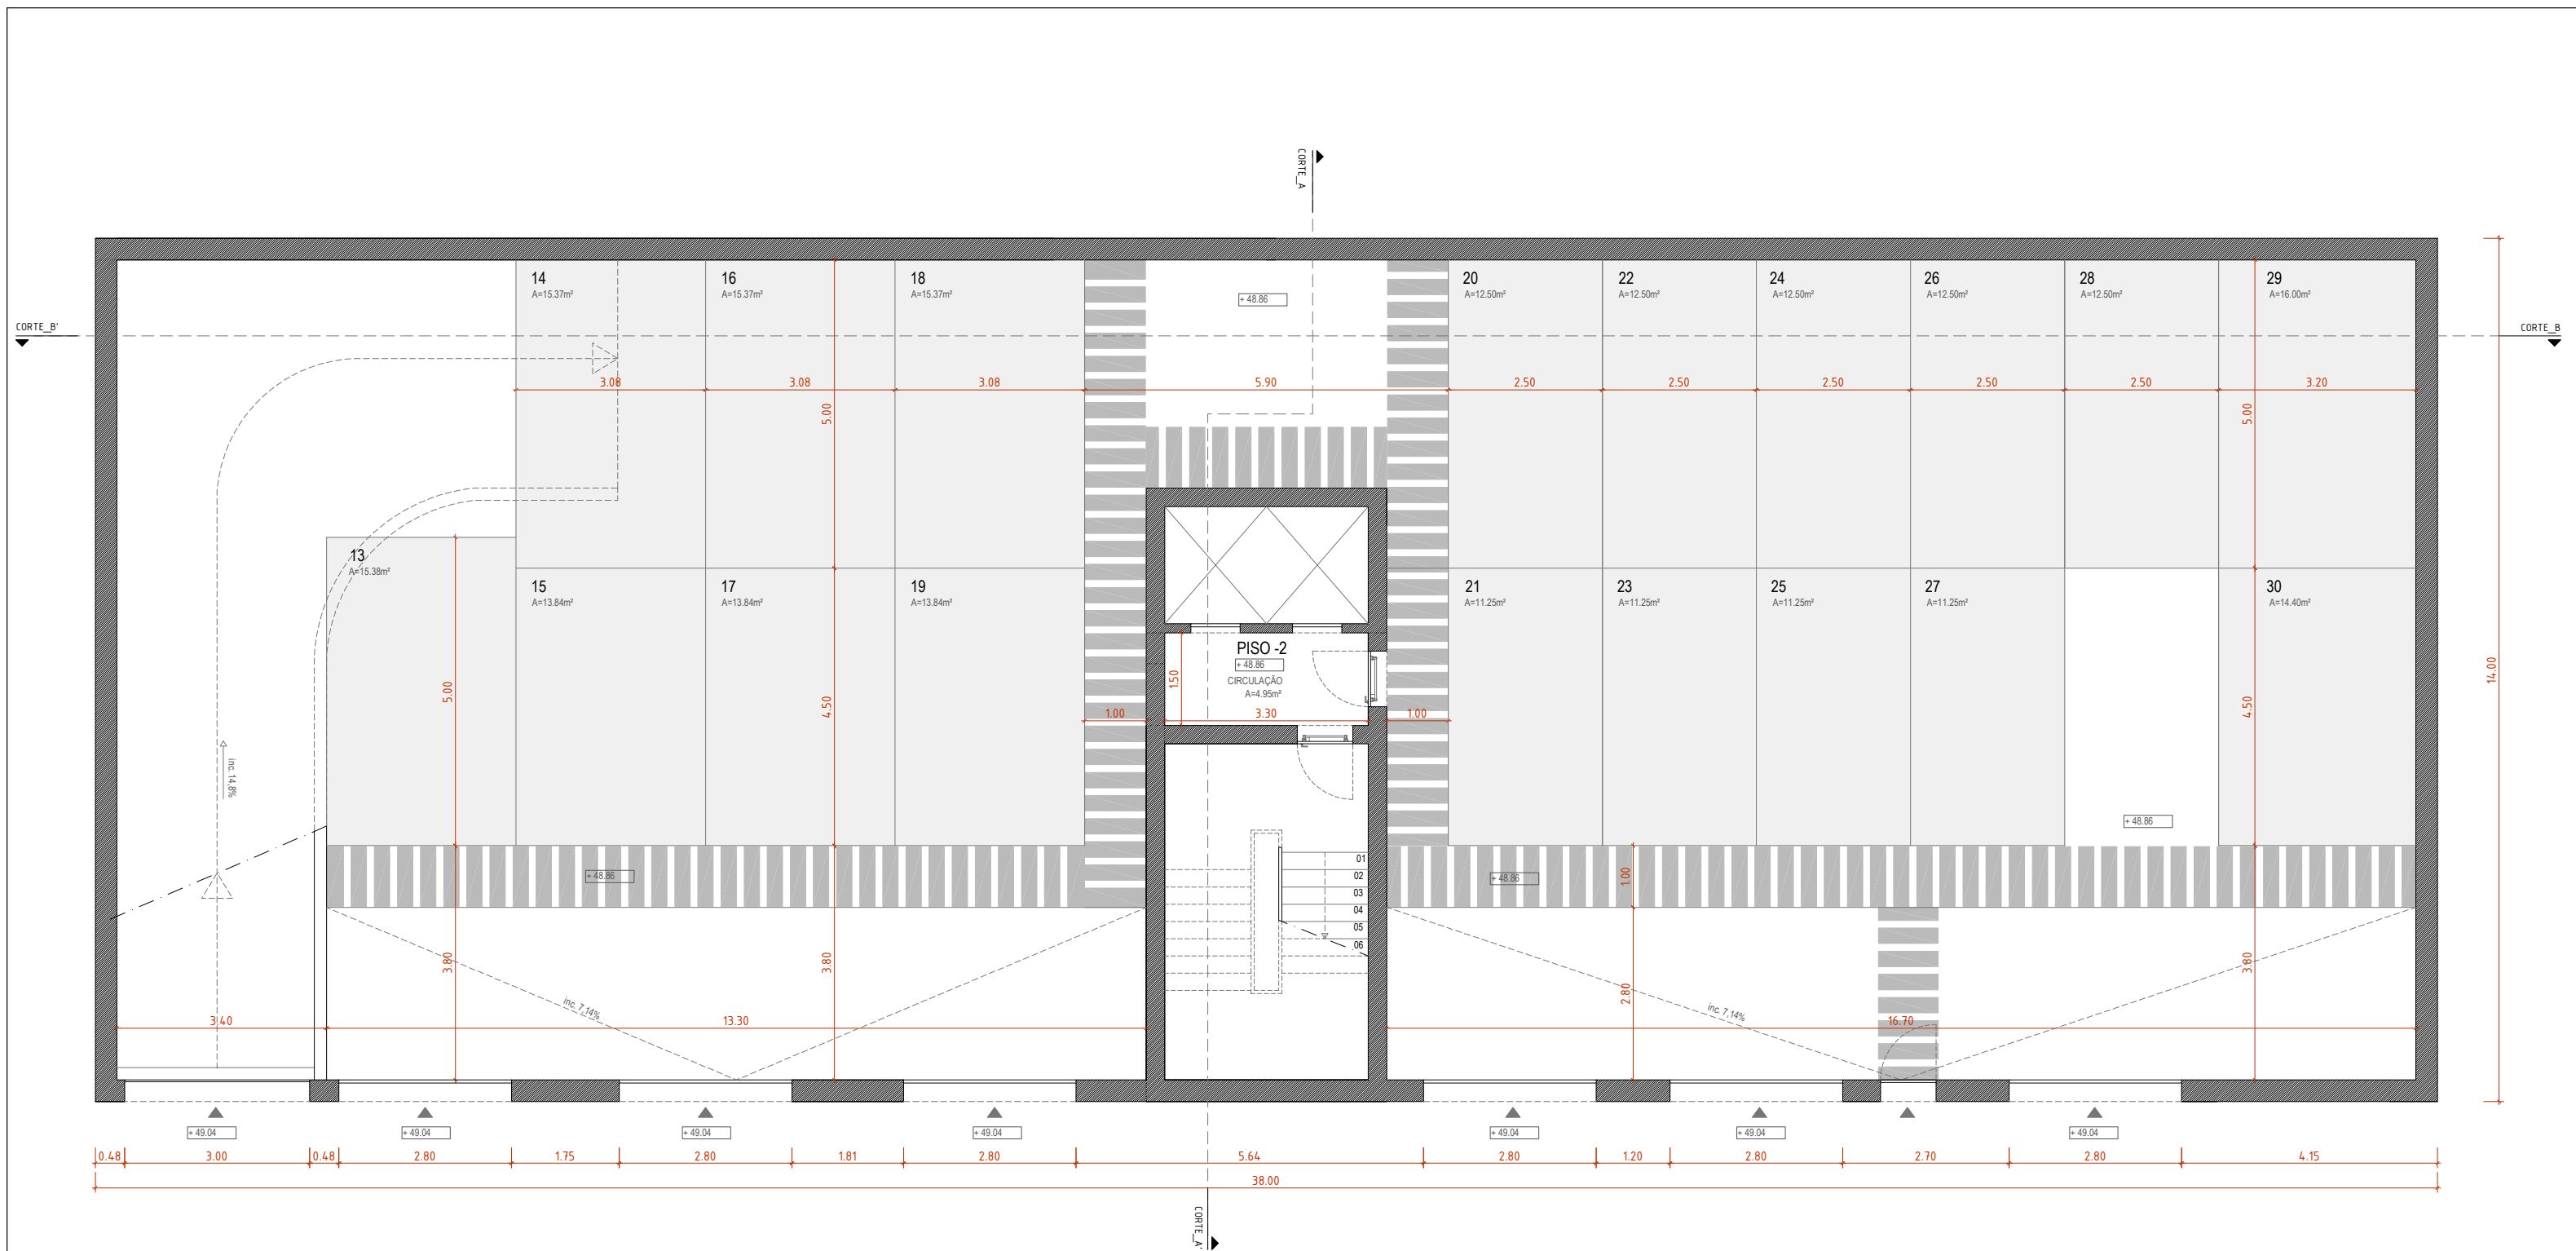

PLANTA DE PISO -2

santos pinheiro
arquitectos associados


Edifício de Habitação Colectiva - Lote 4/5
Rua da Horta, Casal do Moledo, Alverca do Ribatejo

Requerente
DICOSUL - Construções Lda.
Técnico responsável
Vasco Pinheiro, Arq. 5982/OARS

PROJECTO DE ARQUITECTURA
Escala
1:100
Data
FEV 2022



03

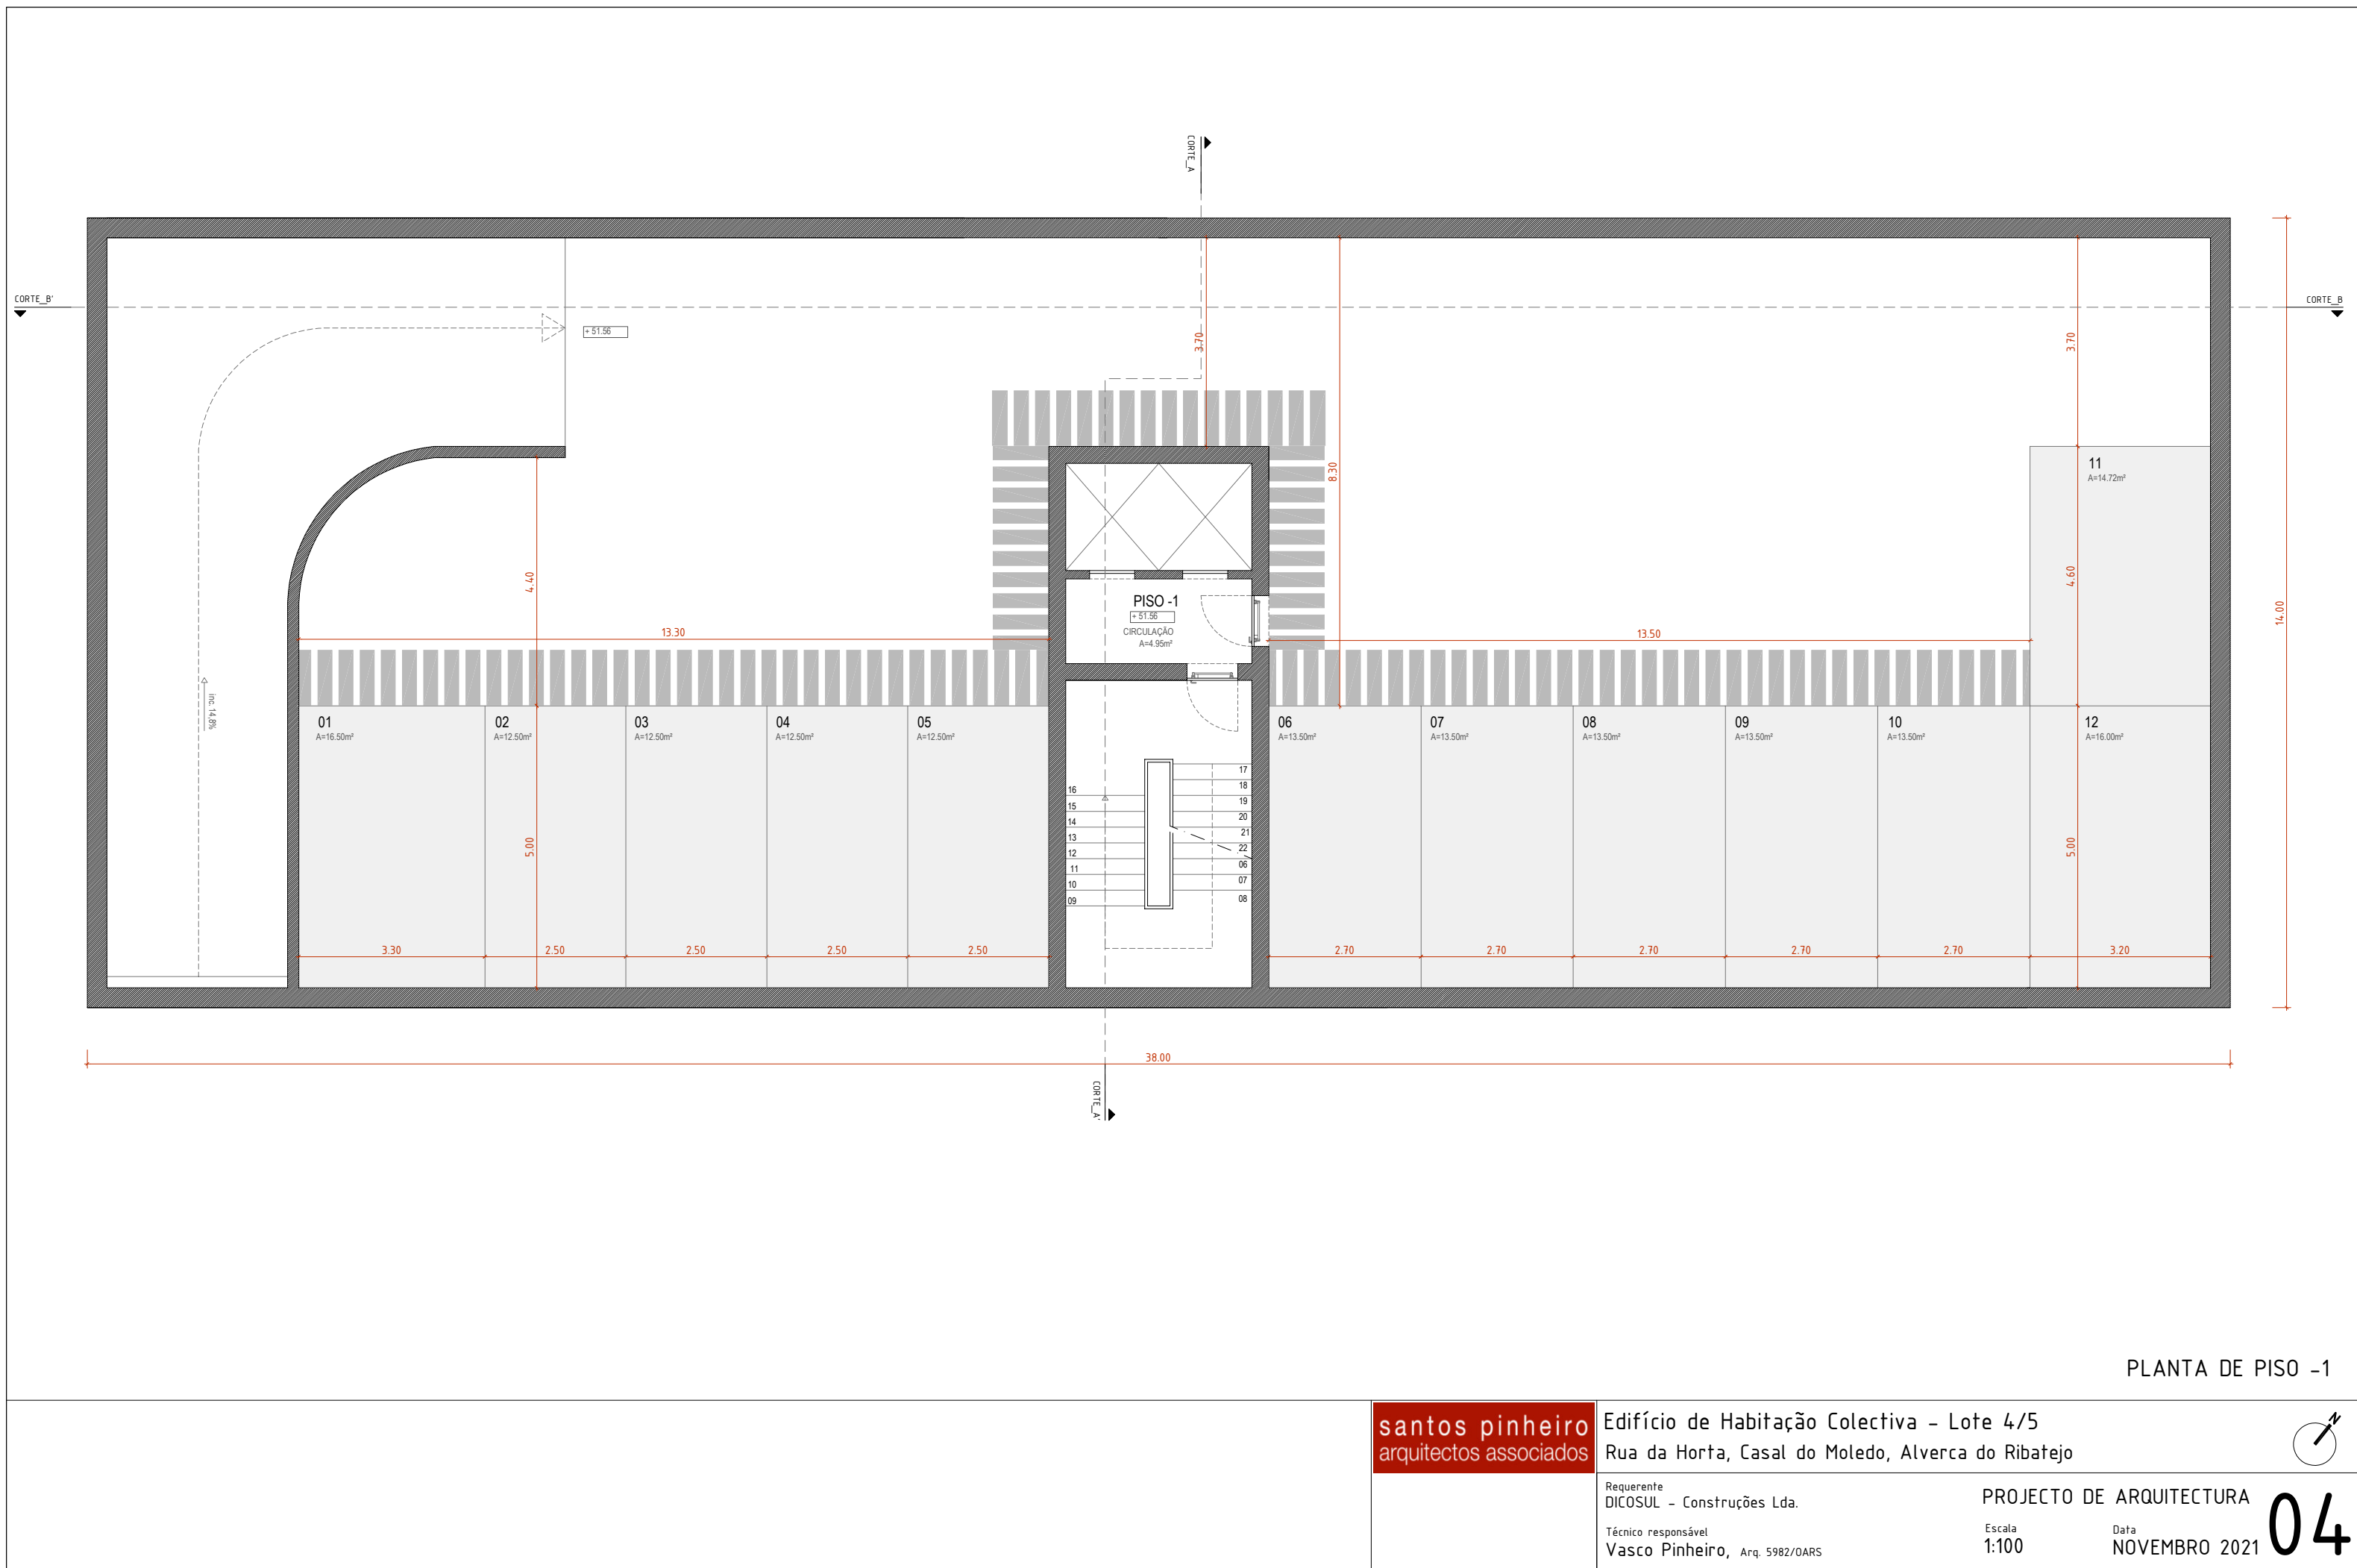

PLANTA DE PISO -1

santos pinheiro
arquitectos associados


Edifício de Habitação Colectiva - Lote 4/5
Rua da Horta, Casal do Moledo, Alverca do Ribatejo

Requerente
DICOSUL - Construções Lda.
Técnico responsável
Vasco Pinheiro, Arq. 5982/OARS

PROJECTO DE ARQUITECTURA

Escala
1:100

Data
NOVEMBRO 2021

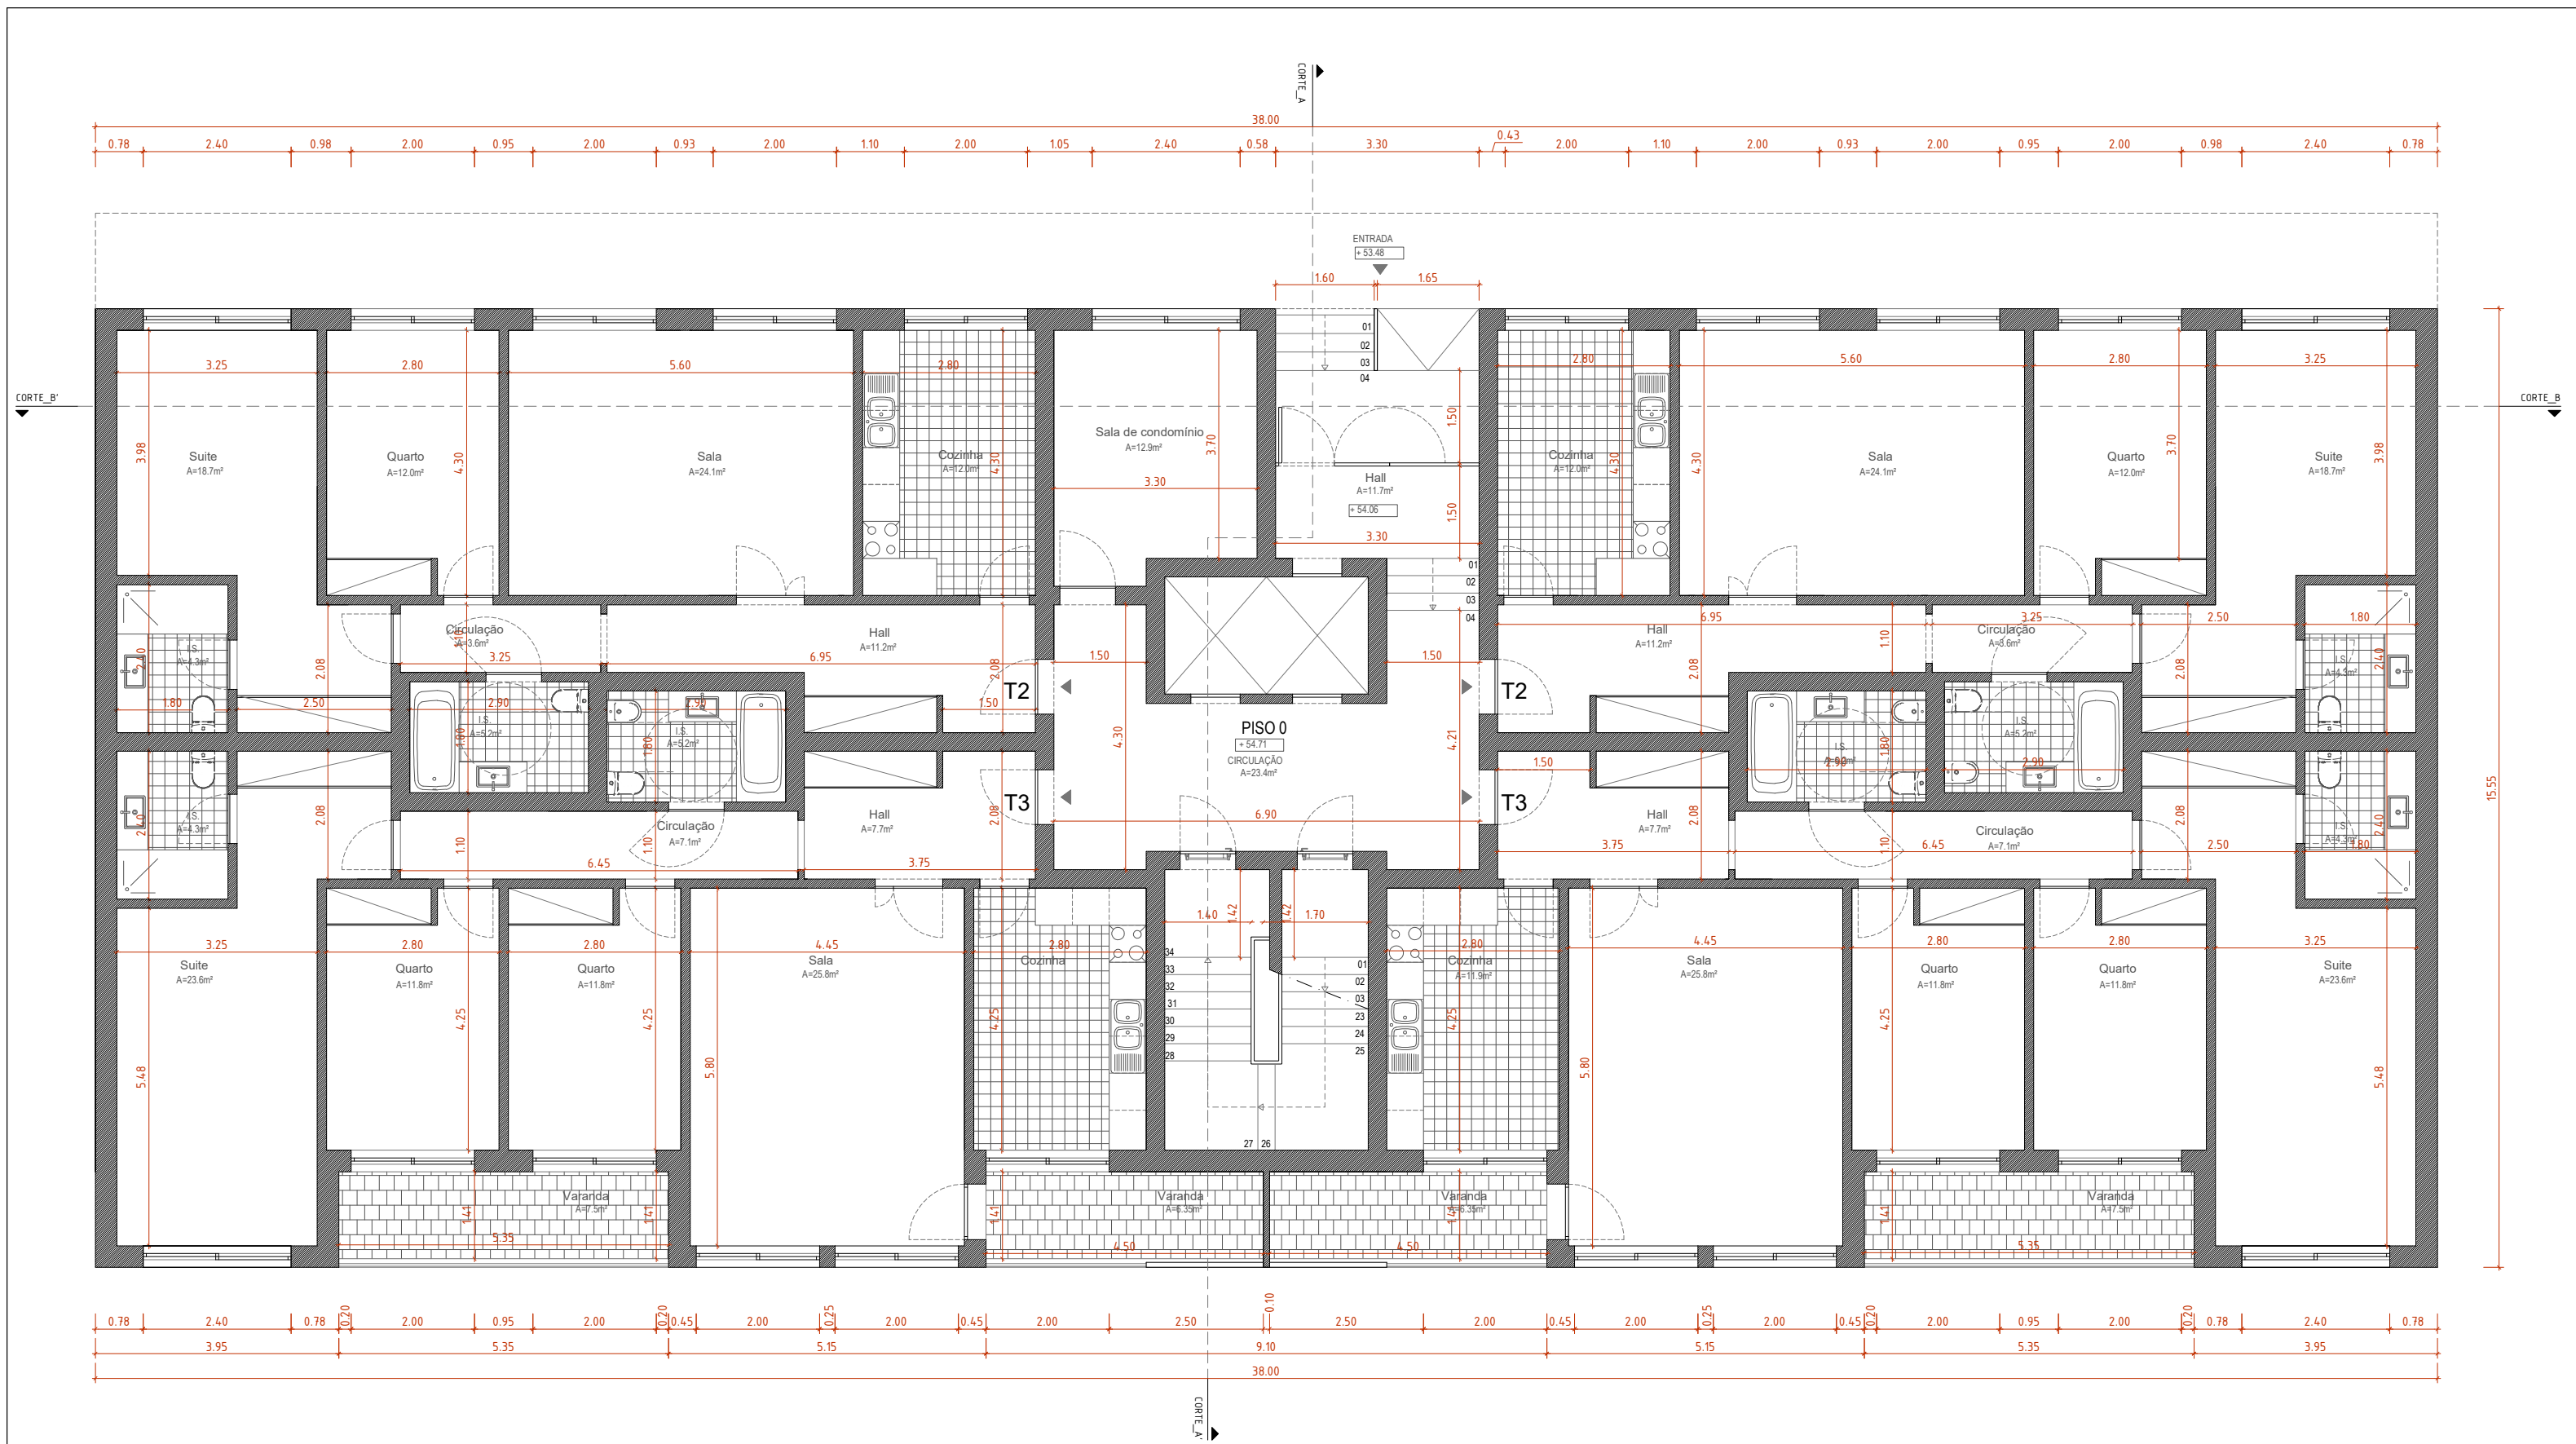

PLANTA DE PISO 0


santos pinheiro
arquitectos associados

Edifício de Habitação Colectiva - Lote 4/5
Rua da Horta, Casal do Moledo, Alverca do Ribatejo

Requerente
DICOSUL - Construções Lda.
Técnico responsável
Vasco Pinheiro, Arq. 5982/OARS

PROJECTO DE ARQUITECTURA
Escala
1:100
Data
FEV 2022



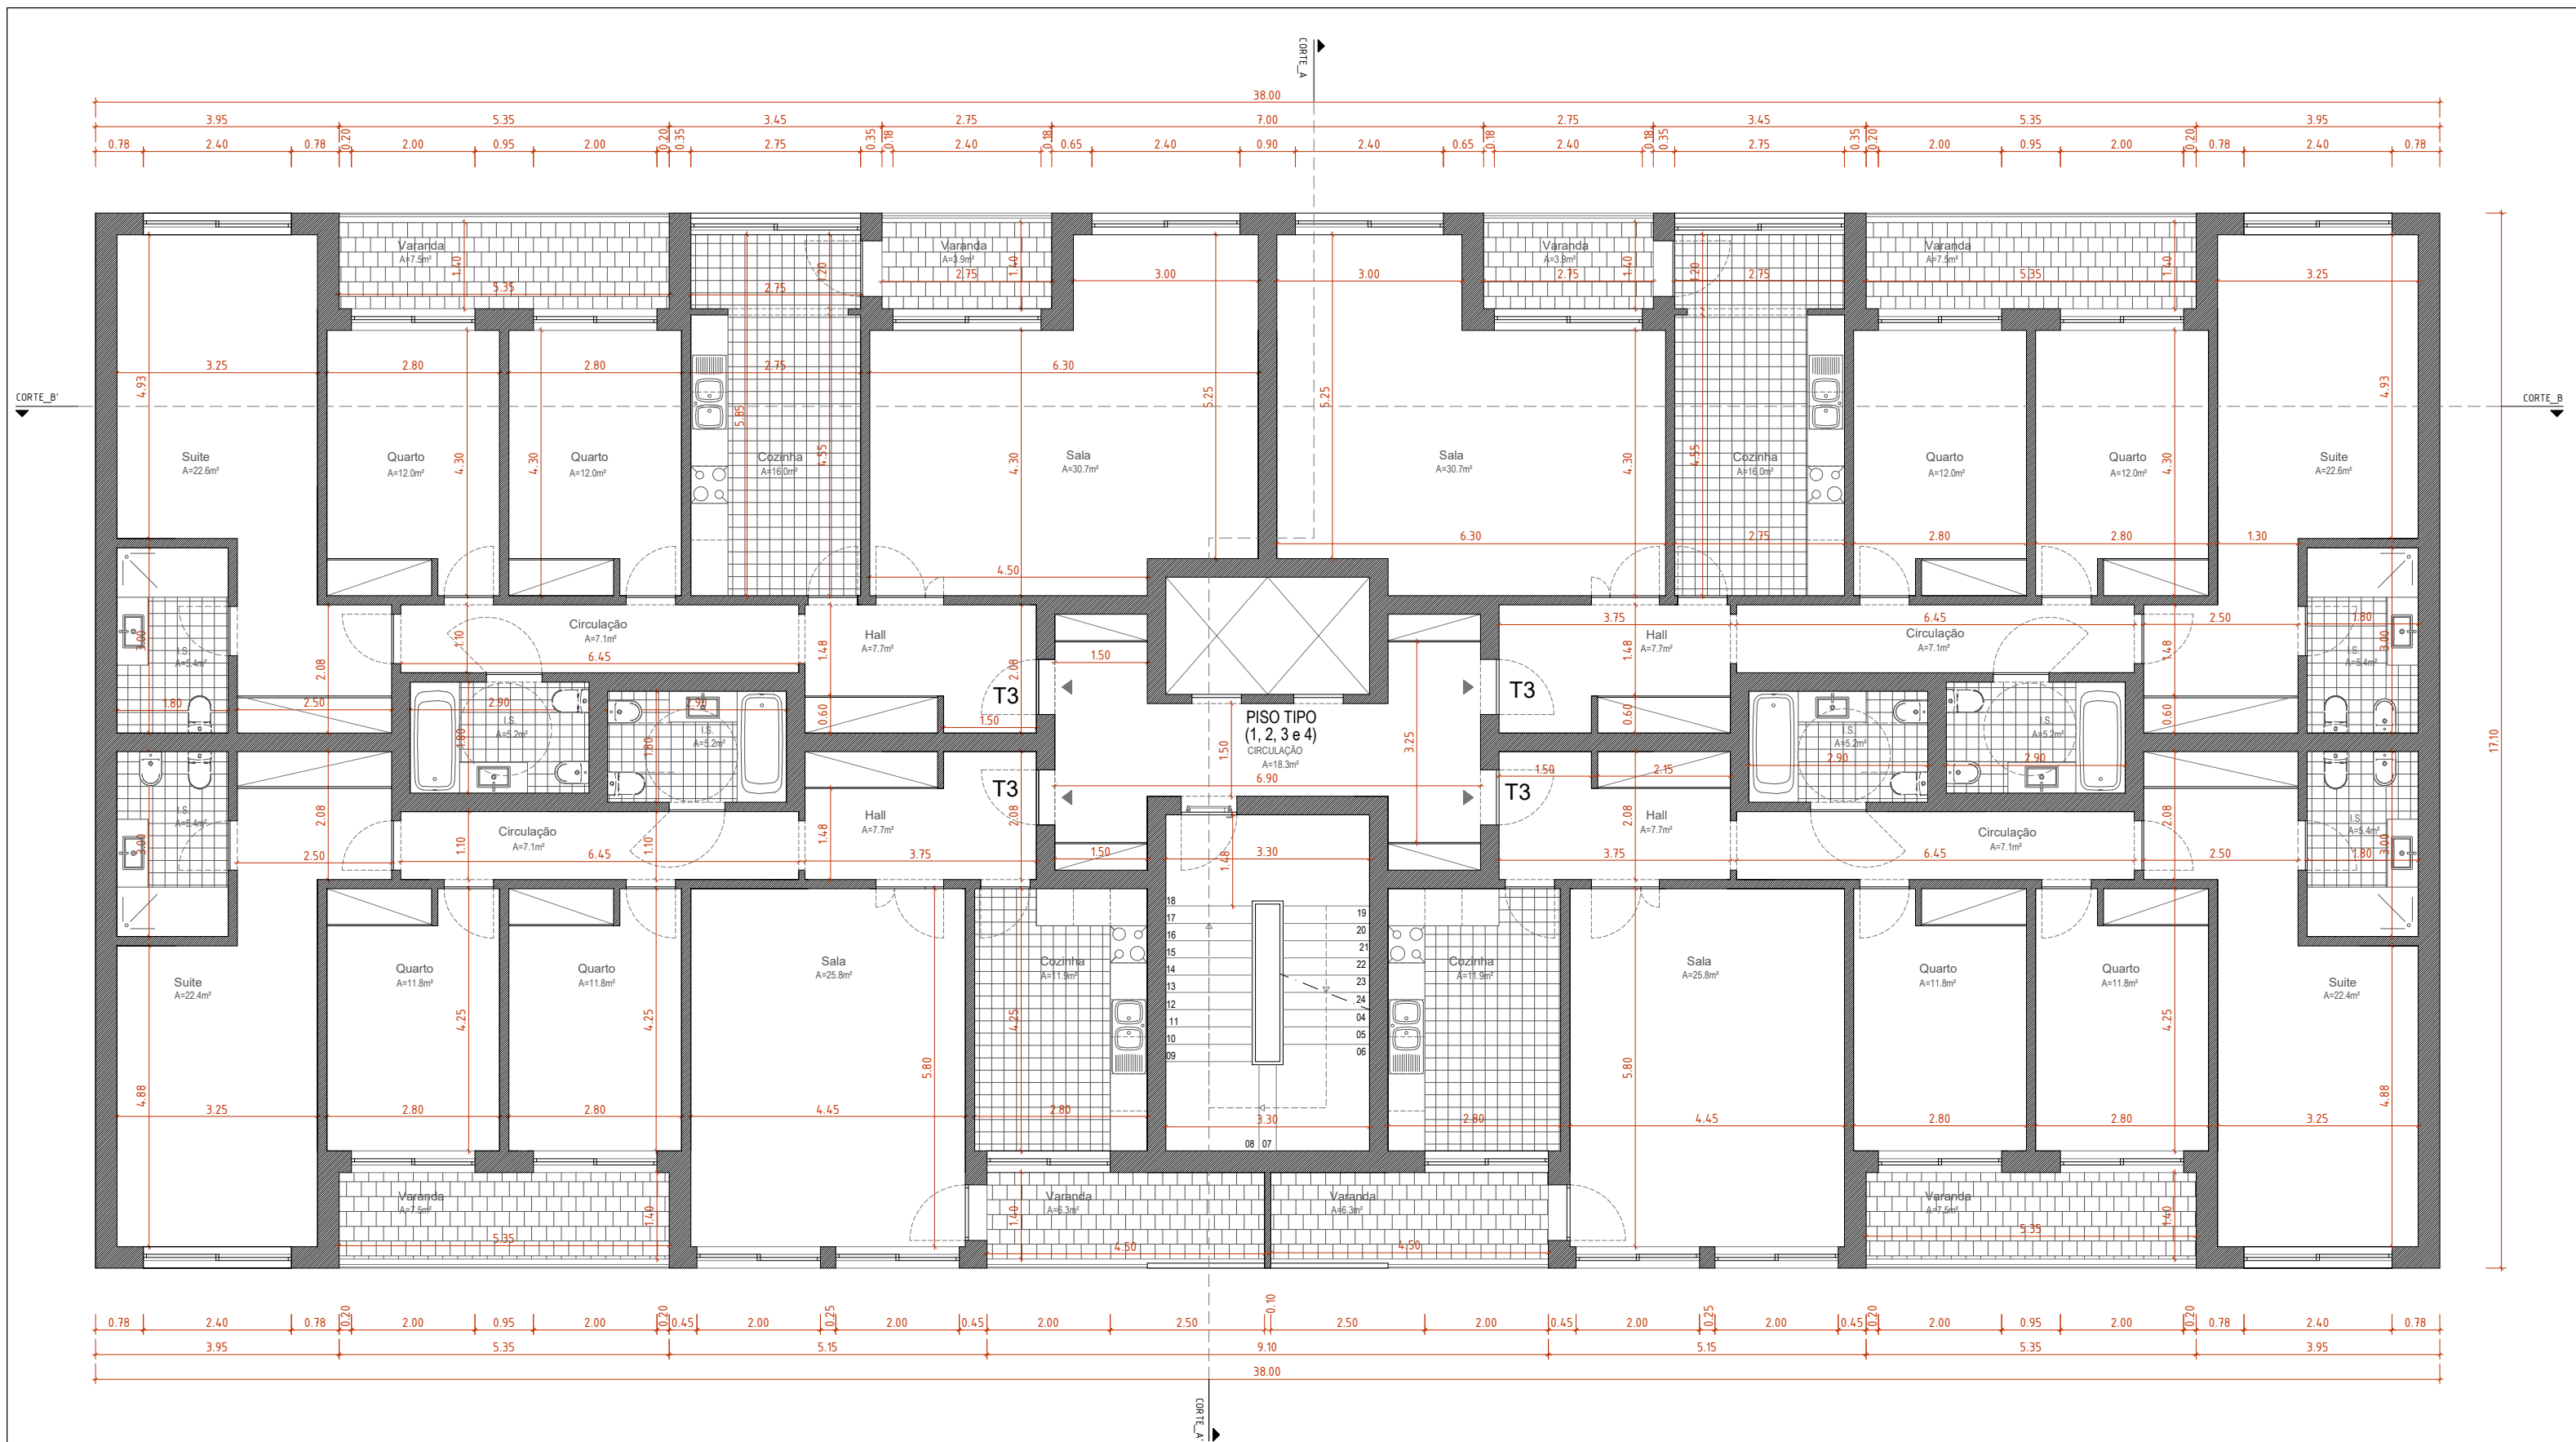

PLANTA DE PISO TIPO (1, 2, 3 E 4)

santos pinheiro
arquitectos associados

Edifício de Habitação Colectiva - Lote 4/5
Rua da Horta, Casal do Moledo, Alverca do Ribatejo

Requerente
DICOSUL - Construções Lda.
Técnico responsável
Vasco Pinheiro, Arq. 5982/OARS


PROJECTO DE ARQUITECTURA

Escala
1:100

Data
NOVEMBRO 2021



06

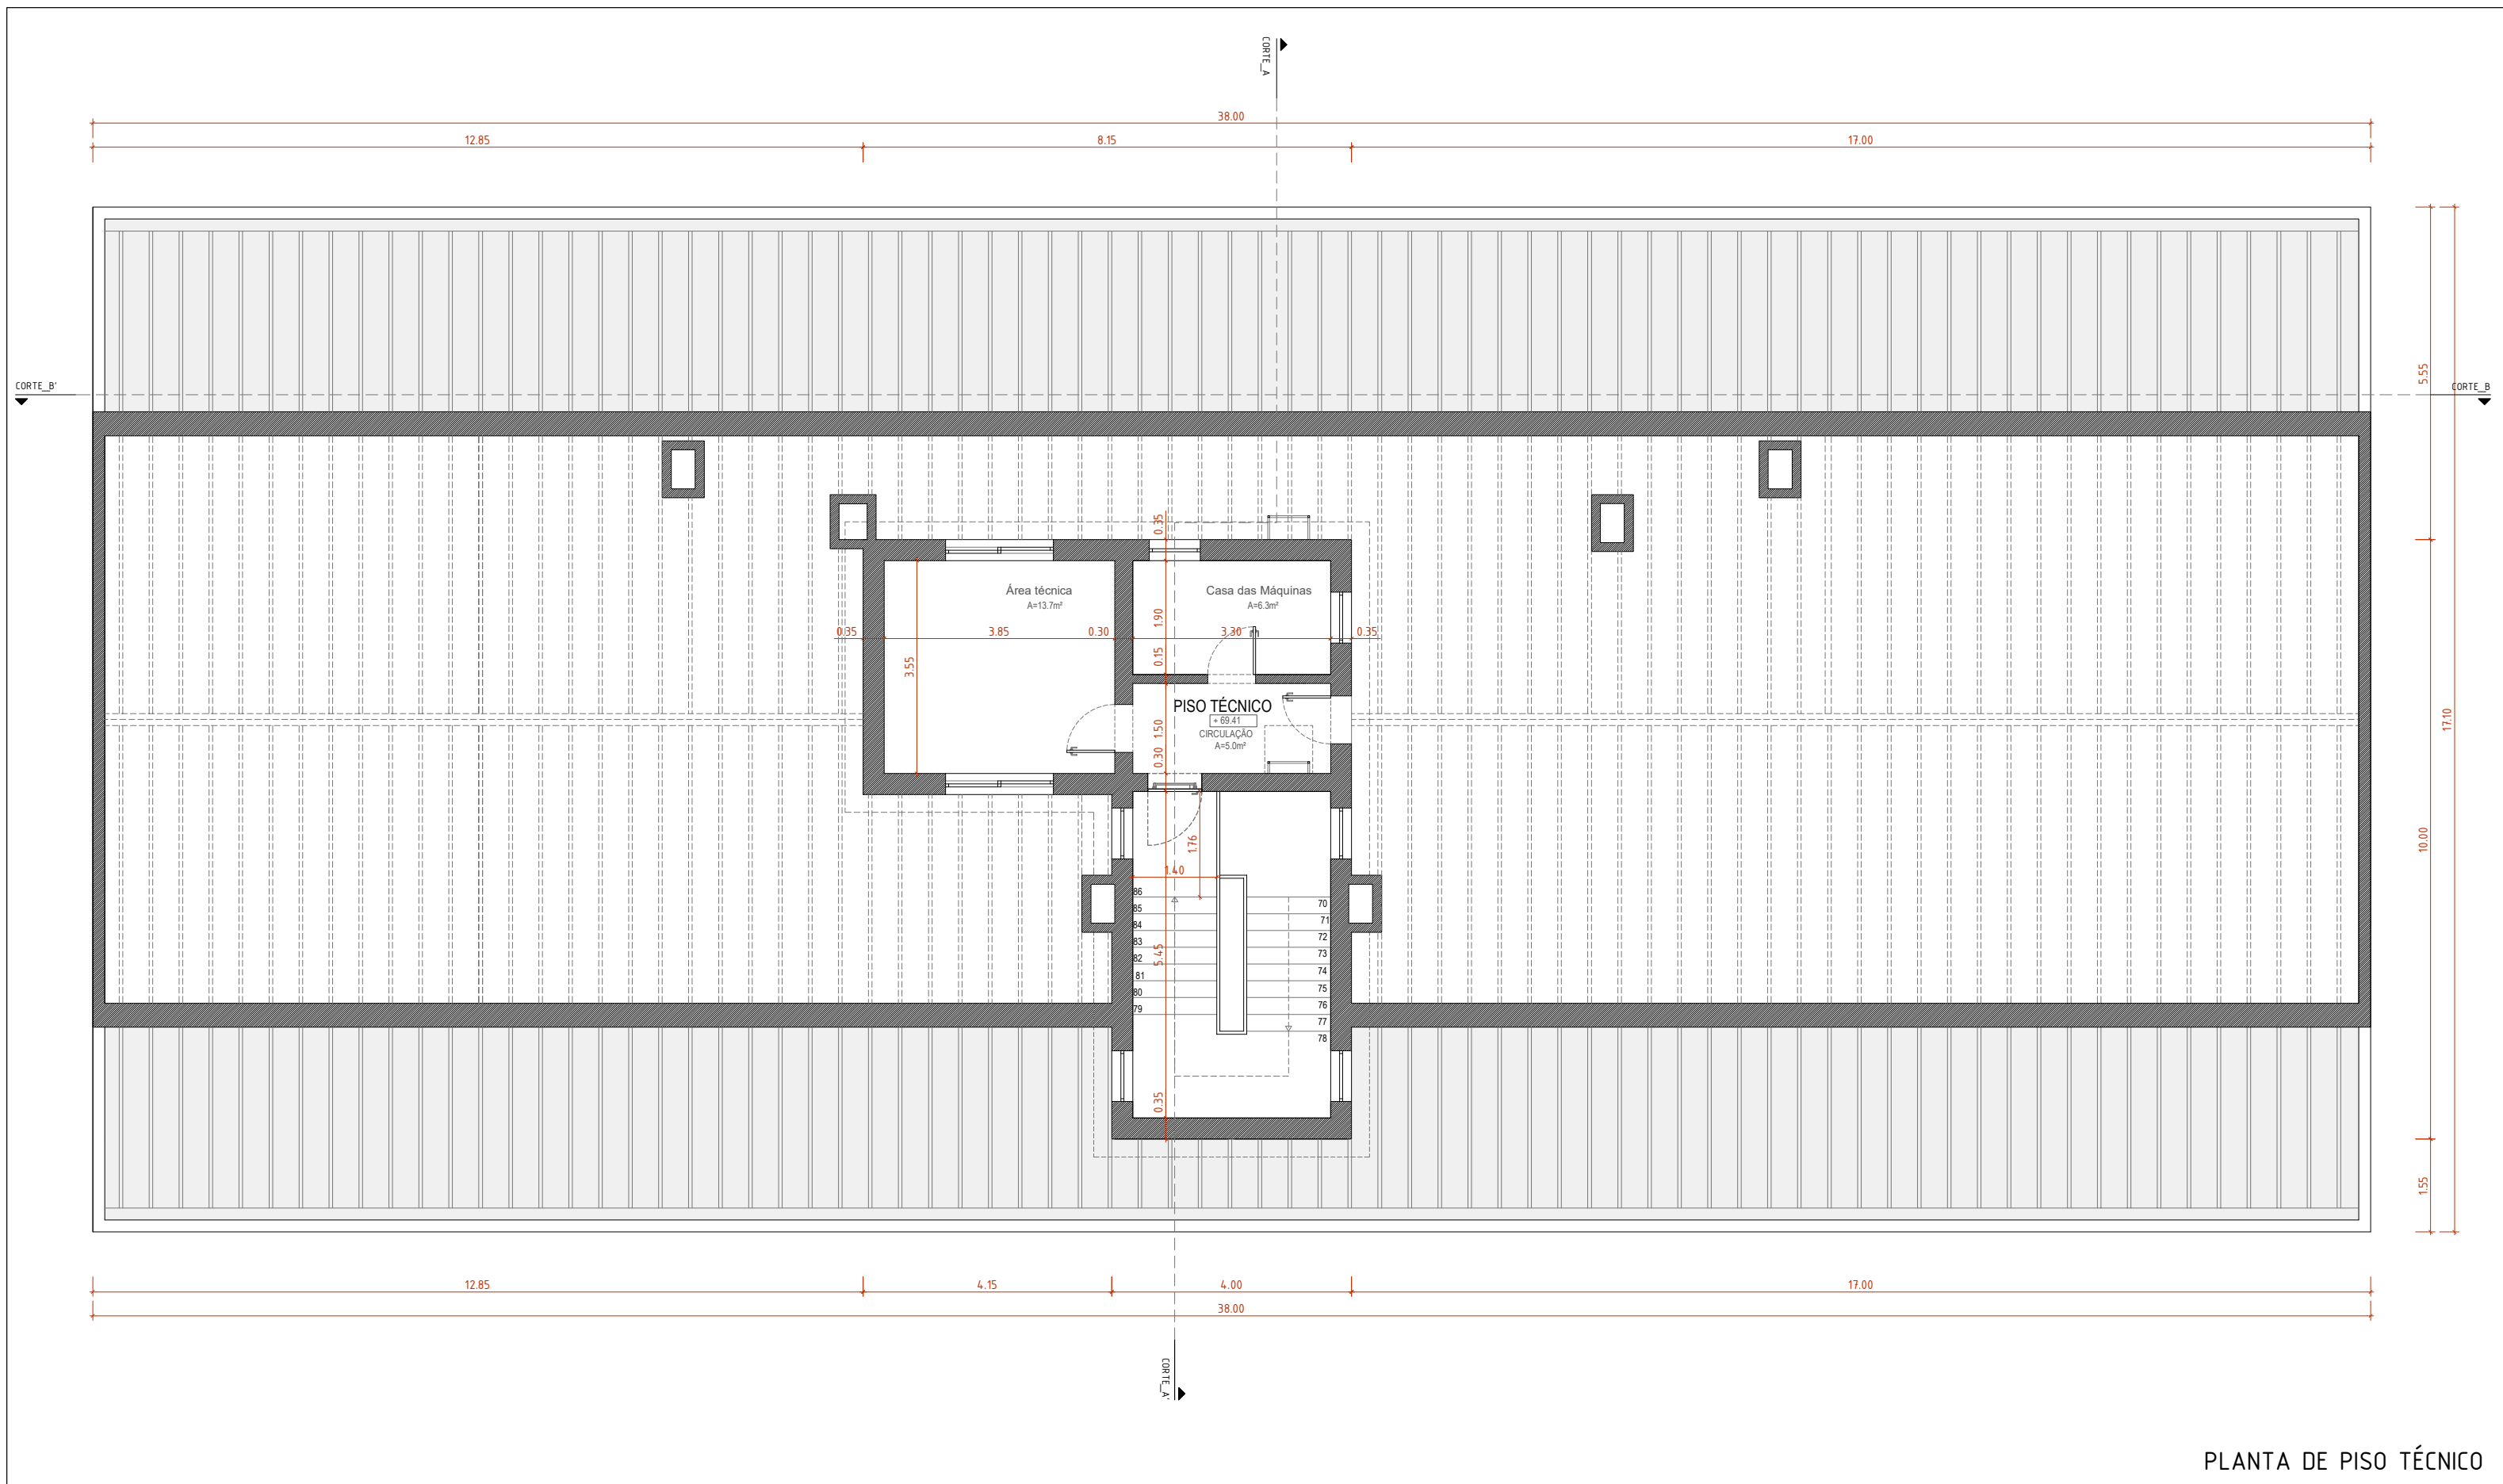

PLANTA DE PISO TÉCNICO

santos pinheiro
arquitectos associados


Edifício de Habitação Colectiva - Lote 4/5
Rua da Horta, Casal do Moledo, Alverca do Ribatejo

Requerente
DICOSUL - Construções Lda.
Técnico responsável
Vasco Pinheiro, Arq. 5982/OARS

PROJECTO DE ARQUITECTURA
Escala
1:100
Data
NOVEMBRO 2021



07

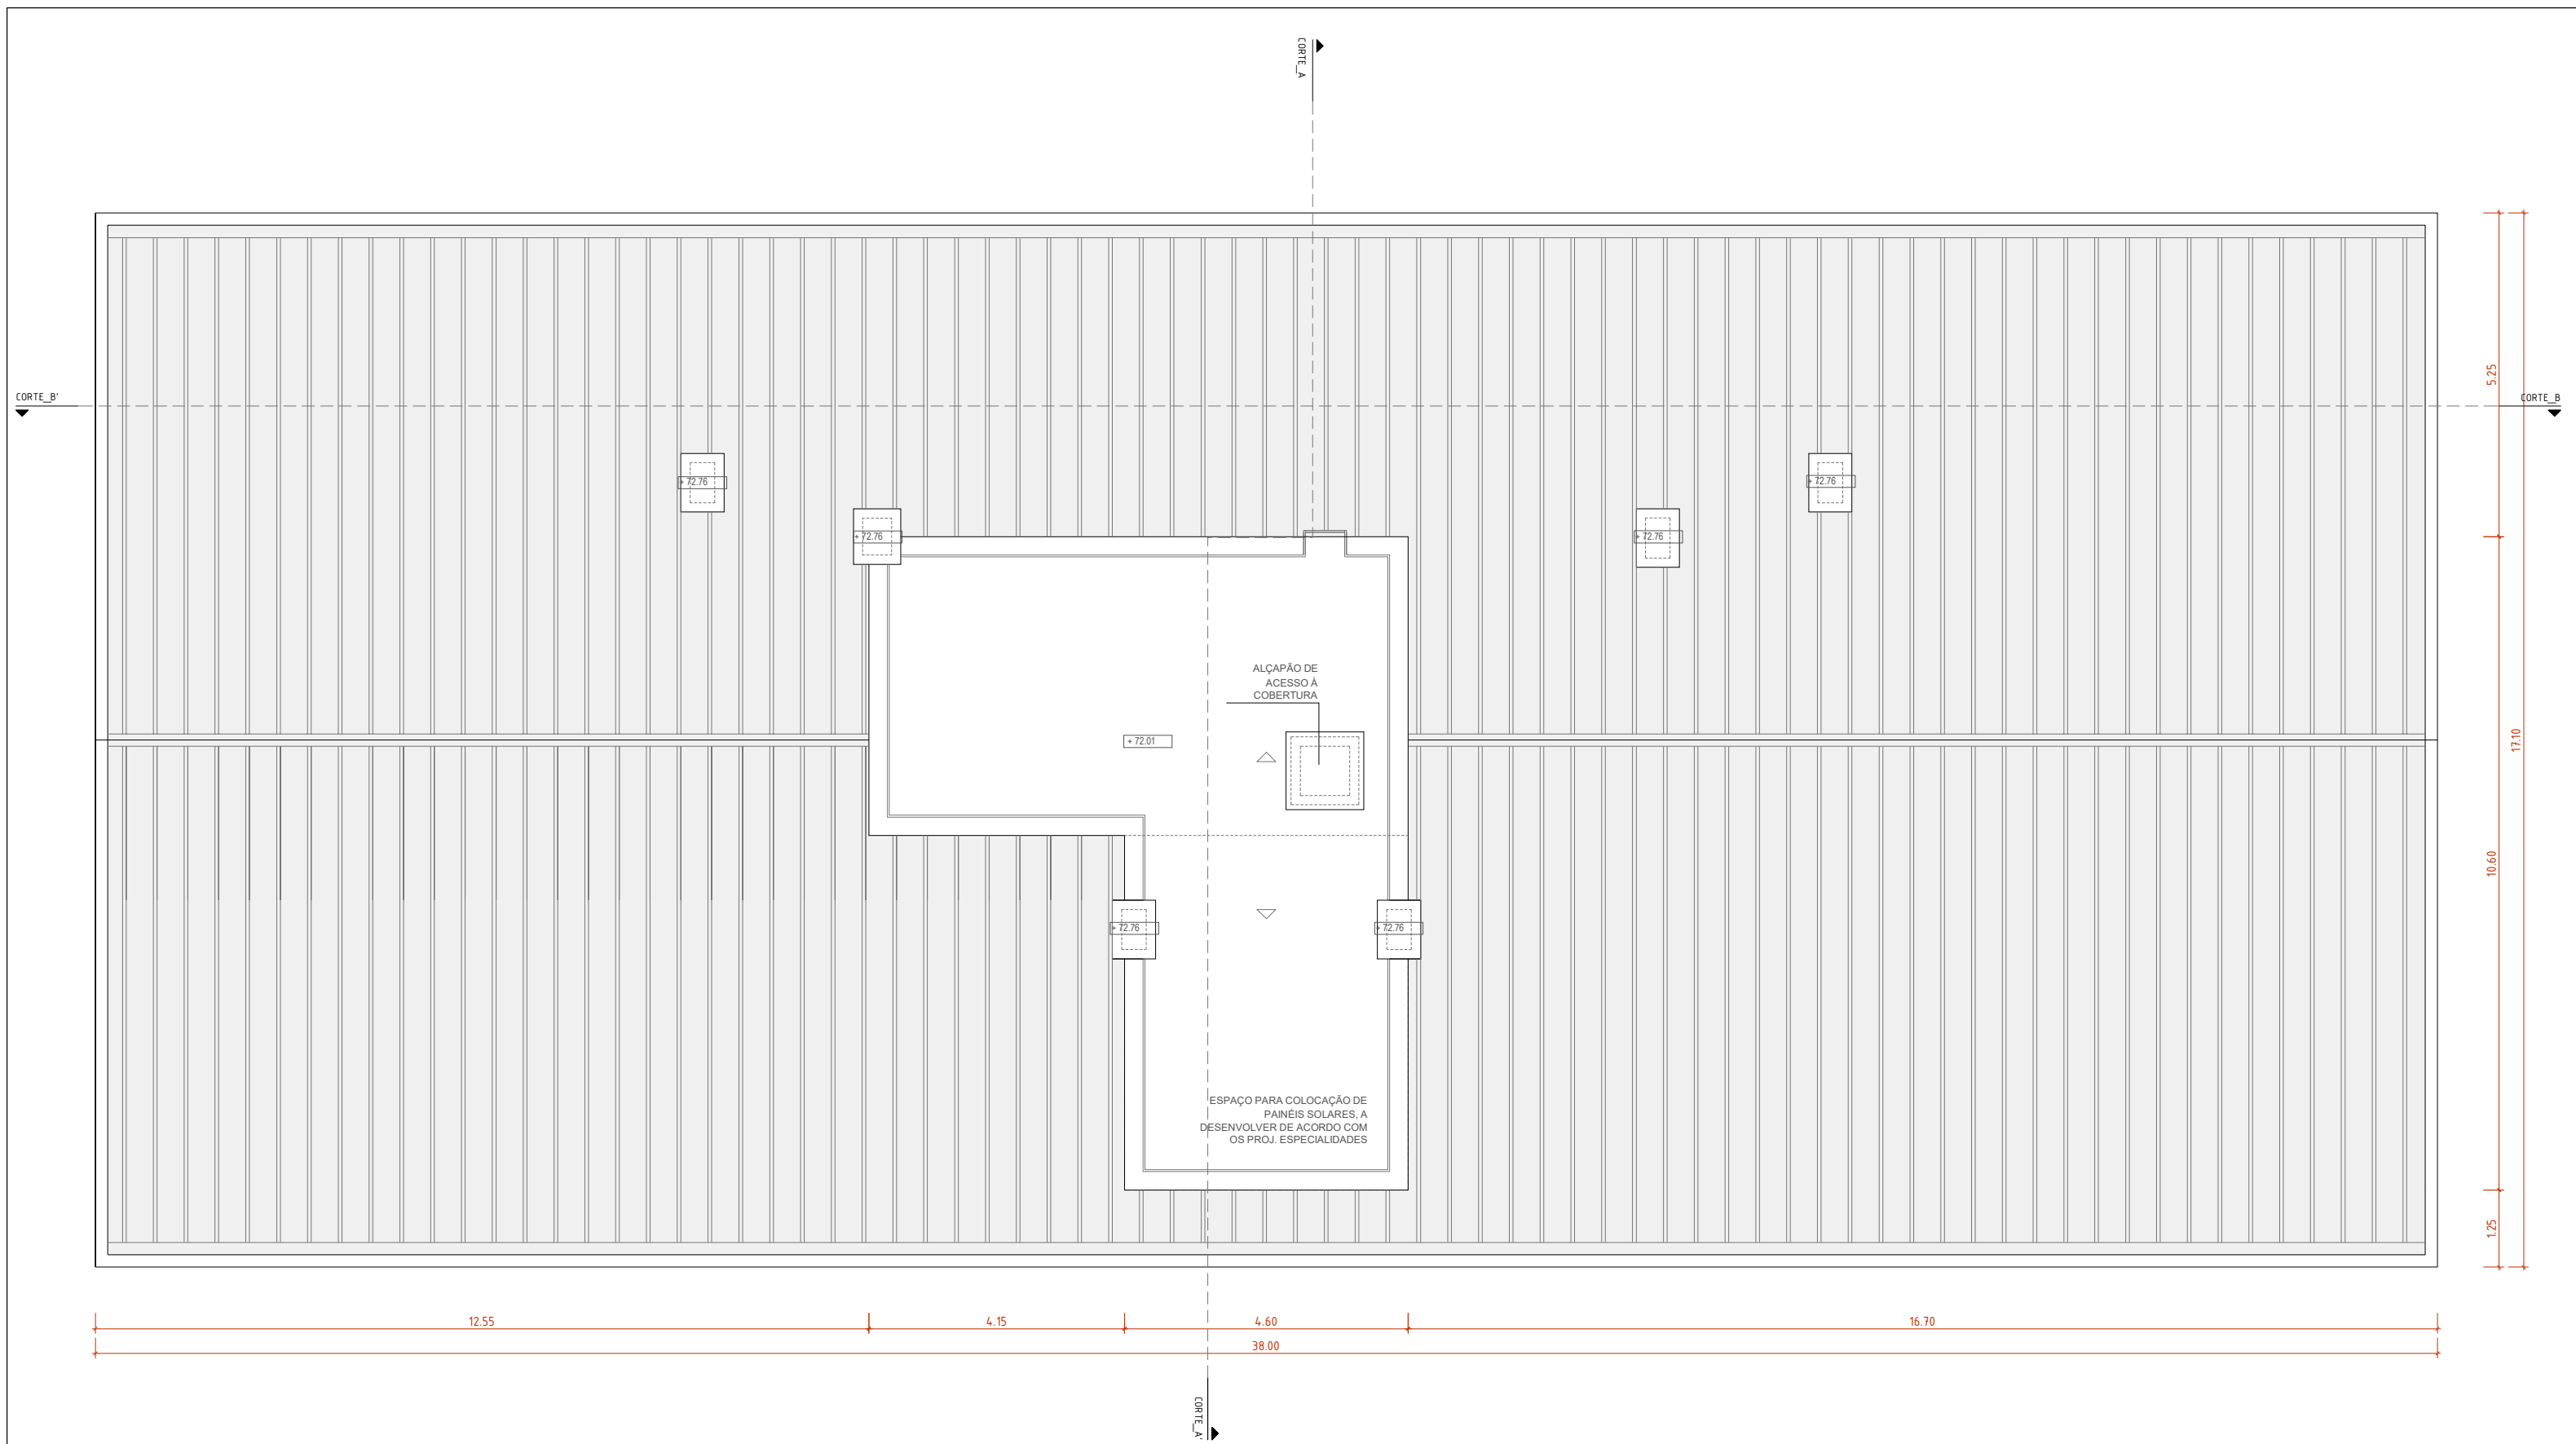


PLANTA DE COBERTURA

santos pinheiro
arquitectos associados

Edifício de Habitação Colectiva - Lote 4/5
Rua da Horta, Casal do Moledo, Alverca do Ribatejo

Requerente
DICOSUL - Construções Lda.
Técnico responsável
Vasco Pinheiro, Arq. 5982/OARS

PROJECTO DE ARQUITECTURA
Escala
1:100
Data
NOVEMBRO 2021

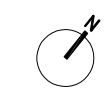

08



LOTE 4/5 < > LOTE 2/3

ALÇADO PRINCIPAL

LEGENDA

1. REBOCO FINO, PINTADO COM TINTA AQUOSA NA COR BRANCO RAL 9003.
2. REVESTIMENTO A AZULEJO CERÂMICO 60 x 33 CM NA COR CASTANHO.
3. REVESTIMENTO A AZULEJO CERÂMICO 60 x 33 CM NA COR BEGE.
4. PAINEL SANDWICH AUTOPORTANTE PARA COBERTURA INCLINADA, TIPO "PERFITEC" REF. ROOFTEC-3 (1000), NA COR VERMELHO RAL 8004.
5. CAIXILHARIA DE ALUMÍNIO LACADO NA COR CINZA RAL 7045, COM VIDRO DUPLO.
6. GRELHA DE LÂMINAS METÁLICAS PINTADA NA COR CINZA RAL 7045.
7. PORTÃO METÁLICO LACADO NA COR BRANCO.
8. PAINEL DE VIDRO TEMPERADO.
9. GUARDA METÁLICA PINTADA NA COR CINZA RAL 7045.

santos pinheiro
arquitectos associados

Edifício de Habitação Colectiva - Lote 4/5
Rua da Horta, Casal do Moledo, Alverca do Ribatejo

Requerente
DICOSUL - Construções Lda.
Técnico responsável
Vasco Pinheiro, Arq. 5982/OARS

PROJECTO DE ARQUITECTURA
Escala
1:100
Data
FEV 2022

09




1. REBOCO FINO, PINTADO COM TINTA AQUOSA NA COR BRANCO RAL 9003.
2. REVESTIMENTO A AZULEJO CERÂMICO 60 x 33 CM NA COR CASTANHO.
3. REVESTIMENTO A AZULEJO CERÂMICO 60 x 33 CM NA COR BEGE.
4. PAINEL SANDWICH AUTOPORTANTE PARA COBERTURA INCLINADA, TIPO "PERFITEC" REF. ROOFTEC-3 (1000), NA COR VERMELHO RAL 8004.

5. CAIXILHARIA DE ALUMÍNIO LACADO NA COR CINZA RAL 7045, COM VIDRO DUPLO.
6. GRELHA DE LÂMINAS METÁLICAS PINTADA NA COR CINZA RAL 7045.
7. PORTÃO METÁLICO LACADO NA COR BRANCO.
8. PAINEL DE VIDRO TEMPERADO.
9. GUARDA METÁLICA PINTADA NA COR CINZA RAL 7045.


PROYECTO DE ARQUITECTURA
Escala 1:100
Data FEB 2022

10

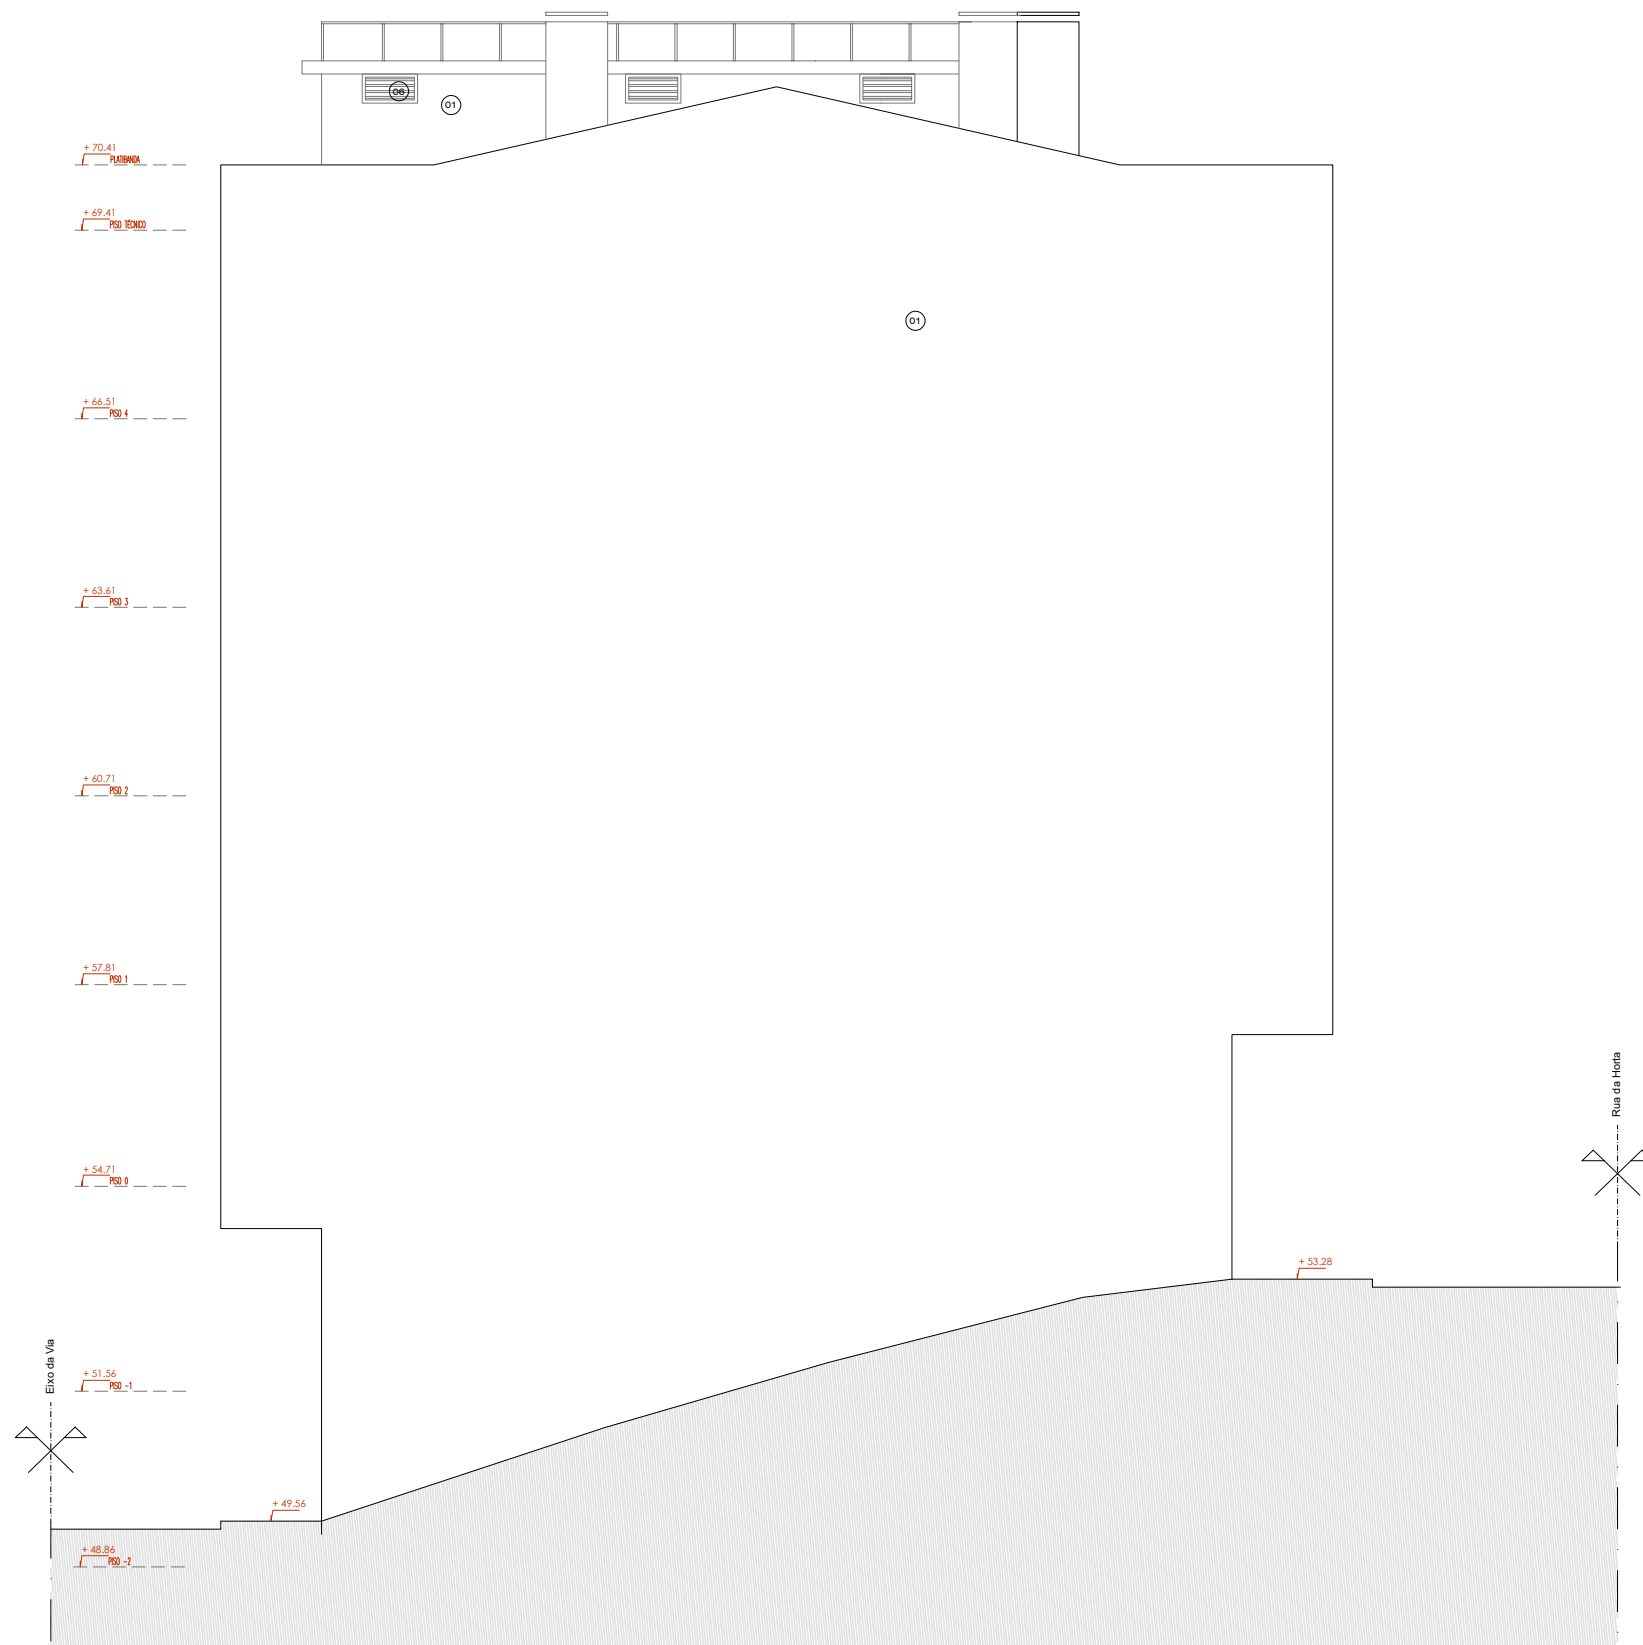

ALÇADO LATERAL ESQUERDO

LEGENDA		santos pinheiro arquitectos associados	Edifício de Habitação Colectiva - Lote 4/5 Rua da Horta, Casal do Moledo, Alverca do Ribatejo	
1. REBOCO FINO, PINTADO COM TINTA AQUOSA NA COR BRANCO RAL 9003.	5. CAIXILHARIA DE ALUMÍNIO LACADO NA COR CINZA RAL 7045, COM VIDRO DUPLO.		Requerente DICOSUL - Construções Lda.	PROJECTO DE ARQUITECTURA
2. REVESTIMENTO A AZULEJO CERÂMICO 60 x 33 CM NA COR CASTANHO.	6. GRELHA DE LÂMINAS METÁLICAS PINTADA NA COR CINZA RAL 7045.		Técnico responsável Vasco Pinheiro, Arq. 5982/OARS	Escala 1:100
3. REVESTIMENTO A AZULEJO CERÂMICO 60 x 33 CM NA COR BEGE.	7. PORTÃO METÁLICO LACADO NA COR BRANCO.			Data FEV 2022
4. PAINEL SANDWICH AUTOPORTANTE PARA COBERTURA INCLINADA, TIPO "PERFITEC" REF. ROOFTEC-3 (1000), NA COR VERMELHO RAL 8004.	8. PAINEL DE VIDRO TEMPERADO.			
	9. GUARDA METÁLICA PINTADA NA COR CINZA RAL 7045.			

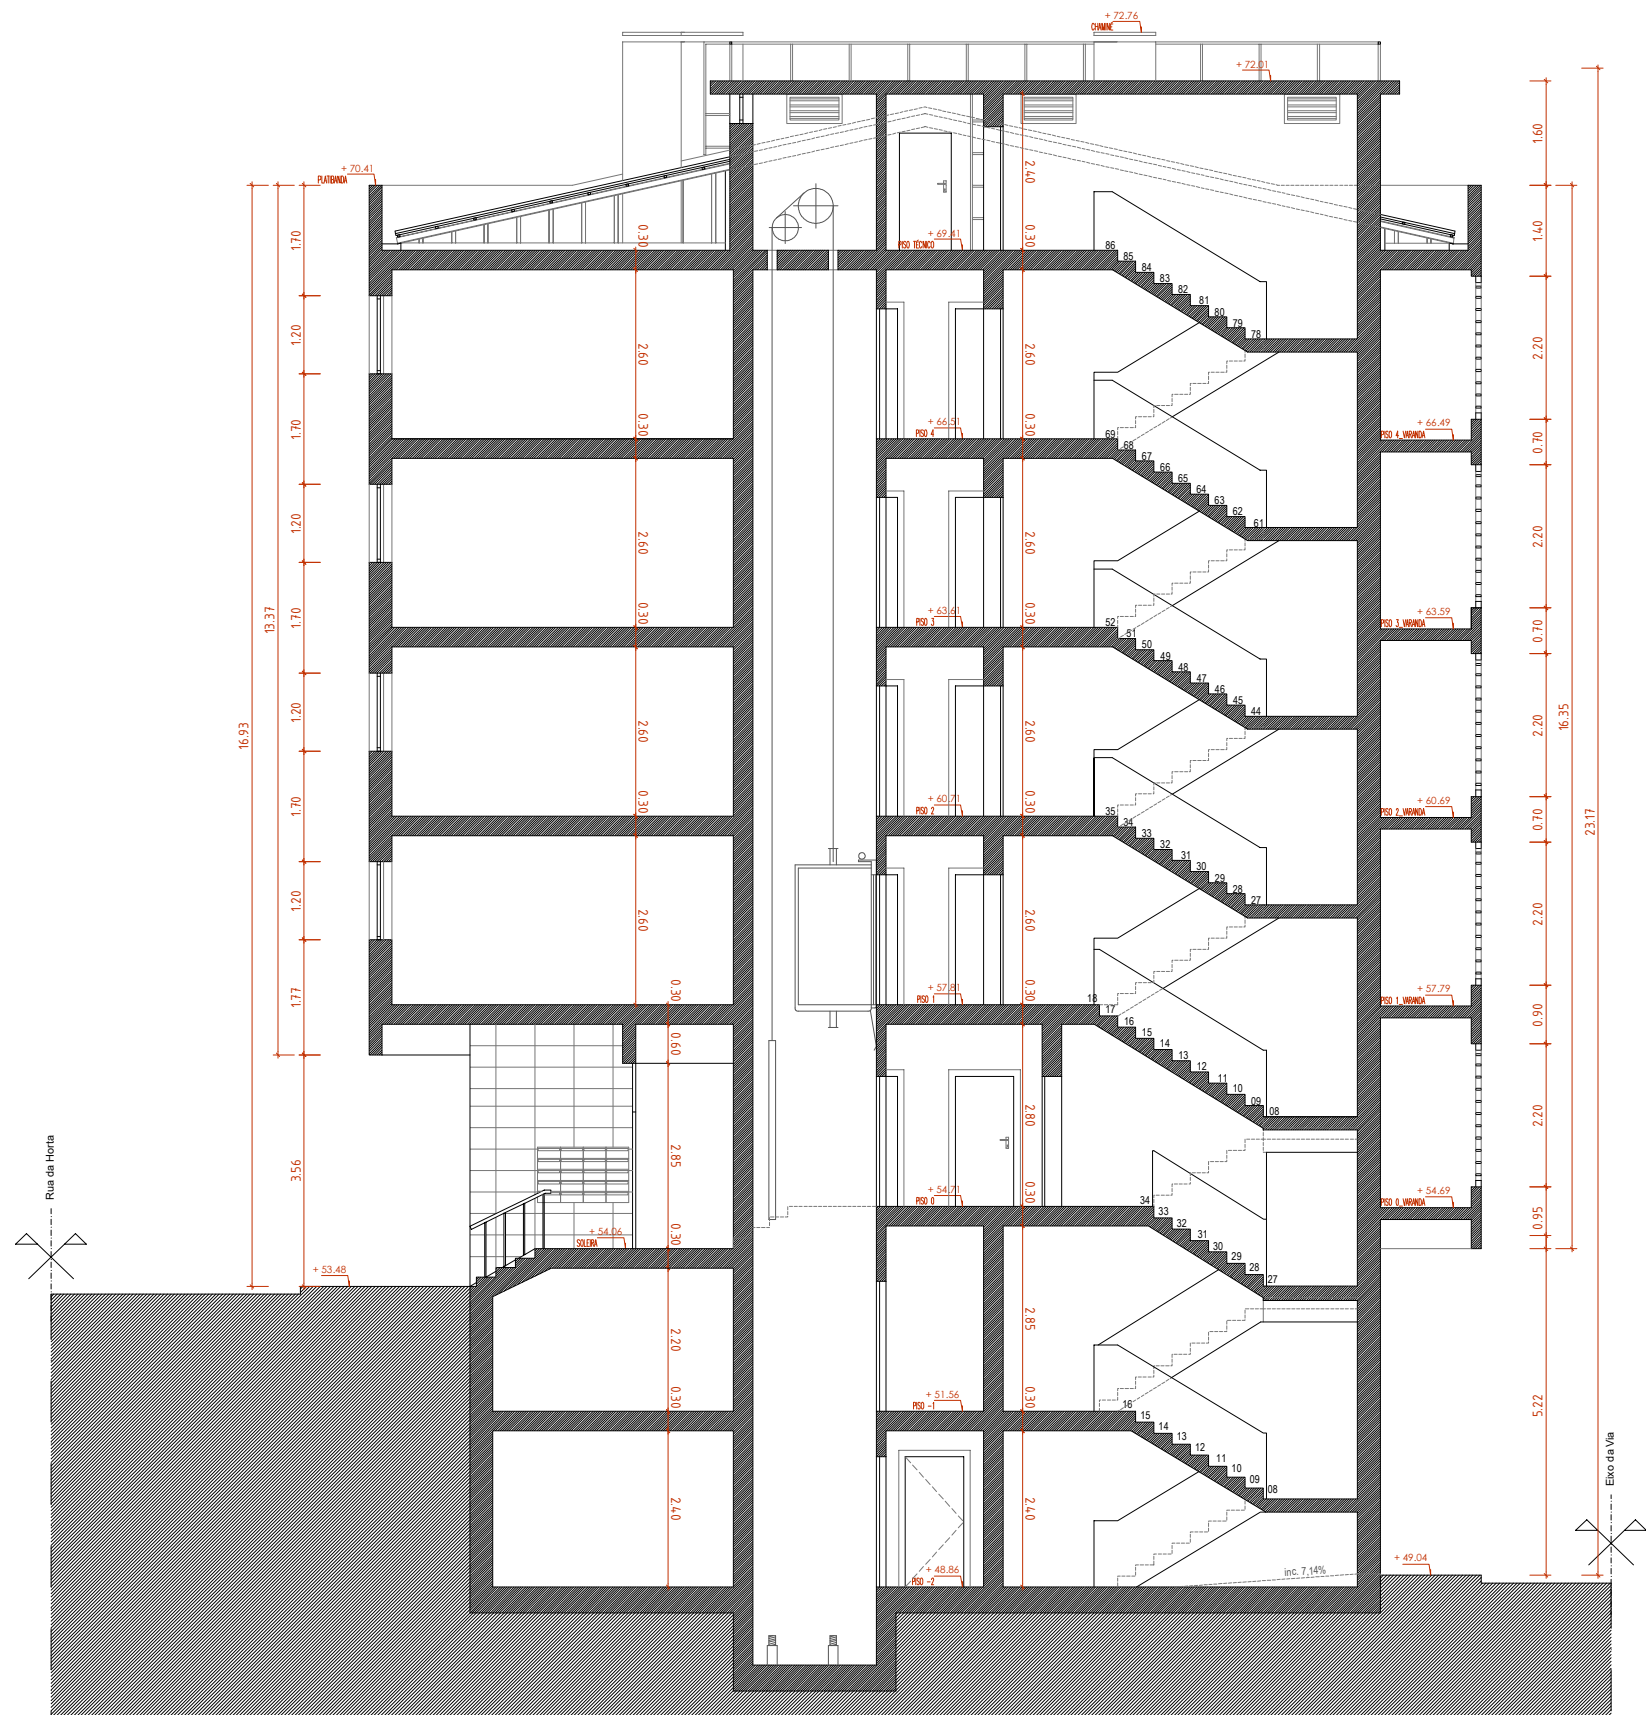


CORTE AA'

santos pinheiro
arquitectos associados

Edifício de Habitação Colectiva - Lote 4/5
Rua da Horta, Casal do Moledo, Alverca do Ribatejo

Requerente
DICOSUL - Construções Lda.
Técnico responsável
Vasco Pinheiro, Arq. 5982/OARS

PROJECTO DE ARQUITECTURA
Escala
1:100
Data
FEV 2022

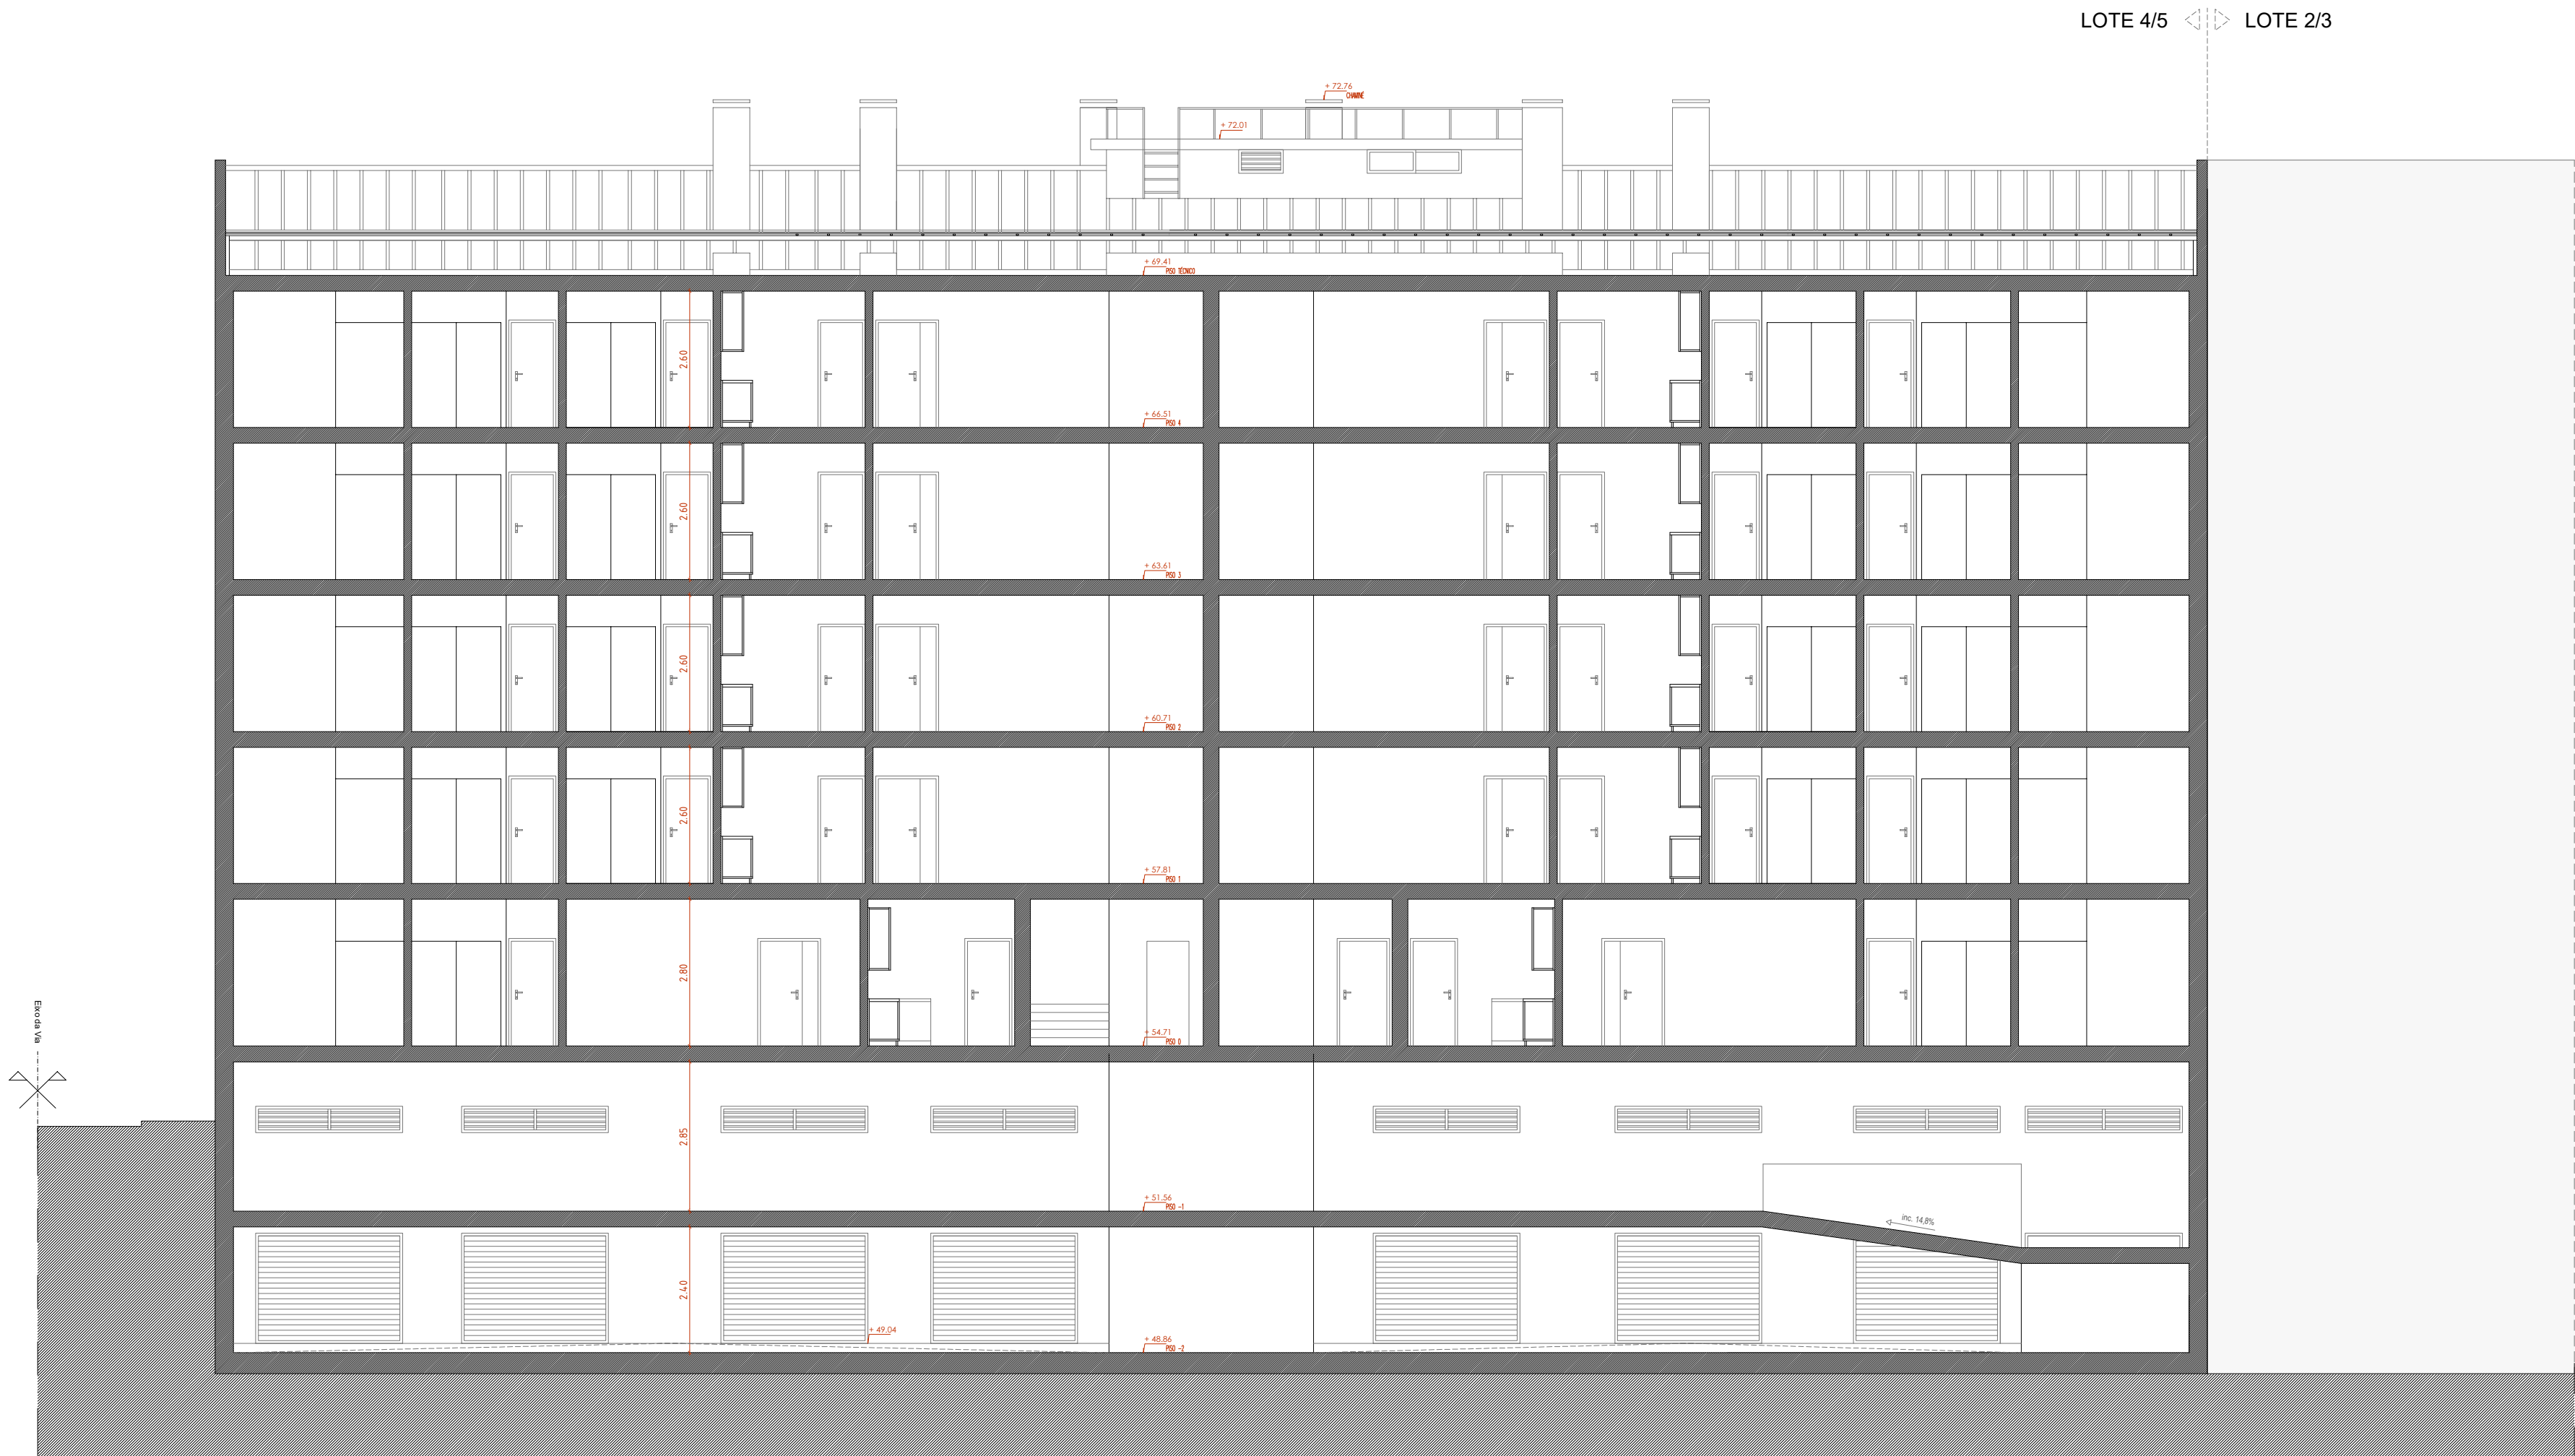

CORTE BB'

santos pinheiro
arquitectos associados

Edifício de Habitação Colectiva - Lote 4/5
Rua da Horta, Casal do Moledo, Alverca do Ribatejo

Requerente
DICOSUL - Construções Lda.
Técnico responsável
Vasco Pinheiro, Arq. 5982/OARS

PROJECTO DE ARQUITECTURA
Escala
1:100
Data
FEV 2022

PLANO DE ACESSIBILIDADES

santos pinheiro
arquitectos associados

Edifício de Habitação Colectiva - Lote 4/5
Rua da Horta, Casal do Moledo, Alverca do Ribatejo

Requerente
DICOSUL - Construções Lda.

Técnico responsável
Vasco Pinheiro, Arq. 5982/OARS

Escala
1:100

Data
NOVEMBRO 2021

14



PLANTA IMPLANTAÇÃO

LEGENDA

ESPAÇOS E PERCURSOS ACESSÍVEIS A PESSOAS COM NÍVEIS DE MOBILIDADE REDUZIDA OU CONDICIONADA.

santos pinheiro
arquitectos associados

Edifício de Habitação Colectiva - Lote 4/5
Rua da Horta, Casal do Moledo, Alverca do Ribatejo

Requerente
DICOSUL - Construções Lda.


Técnico responsável
Vasco Pinheiro, Arq. 5982/0ARS

PLANO DE ACESSIBILIDADES

Escala
1:500

Data
NOVEMBRO 2021

15

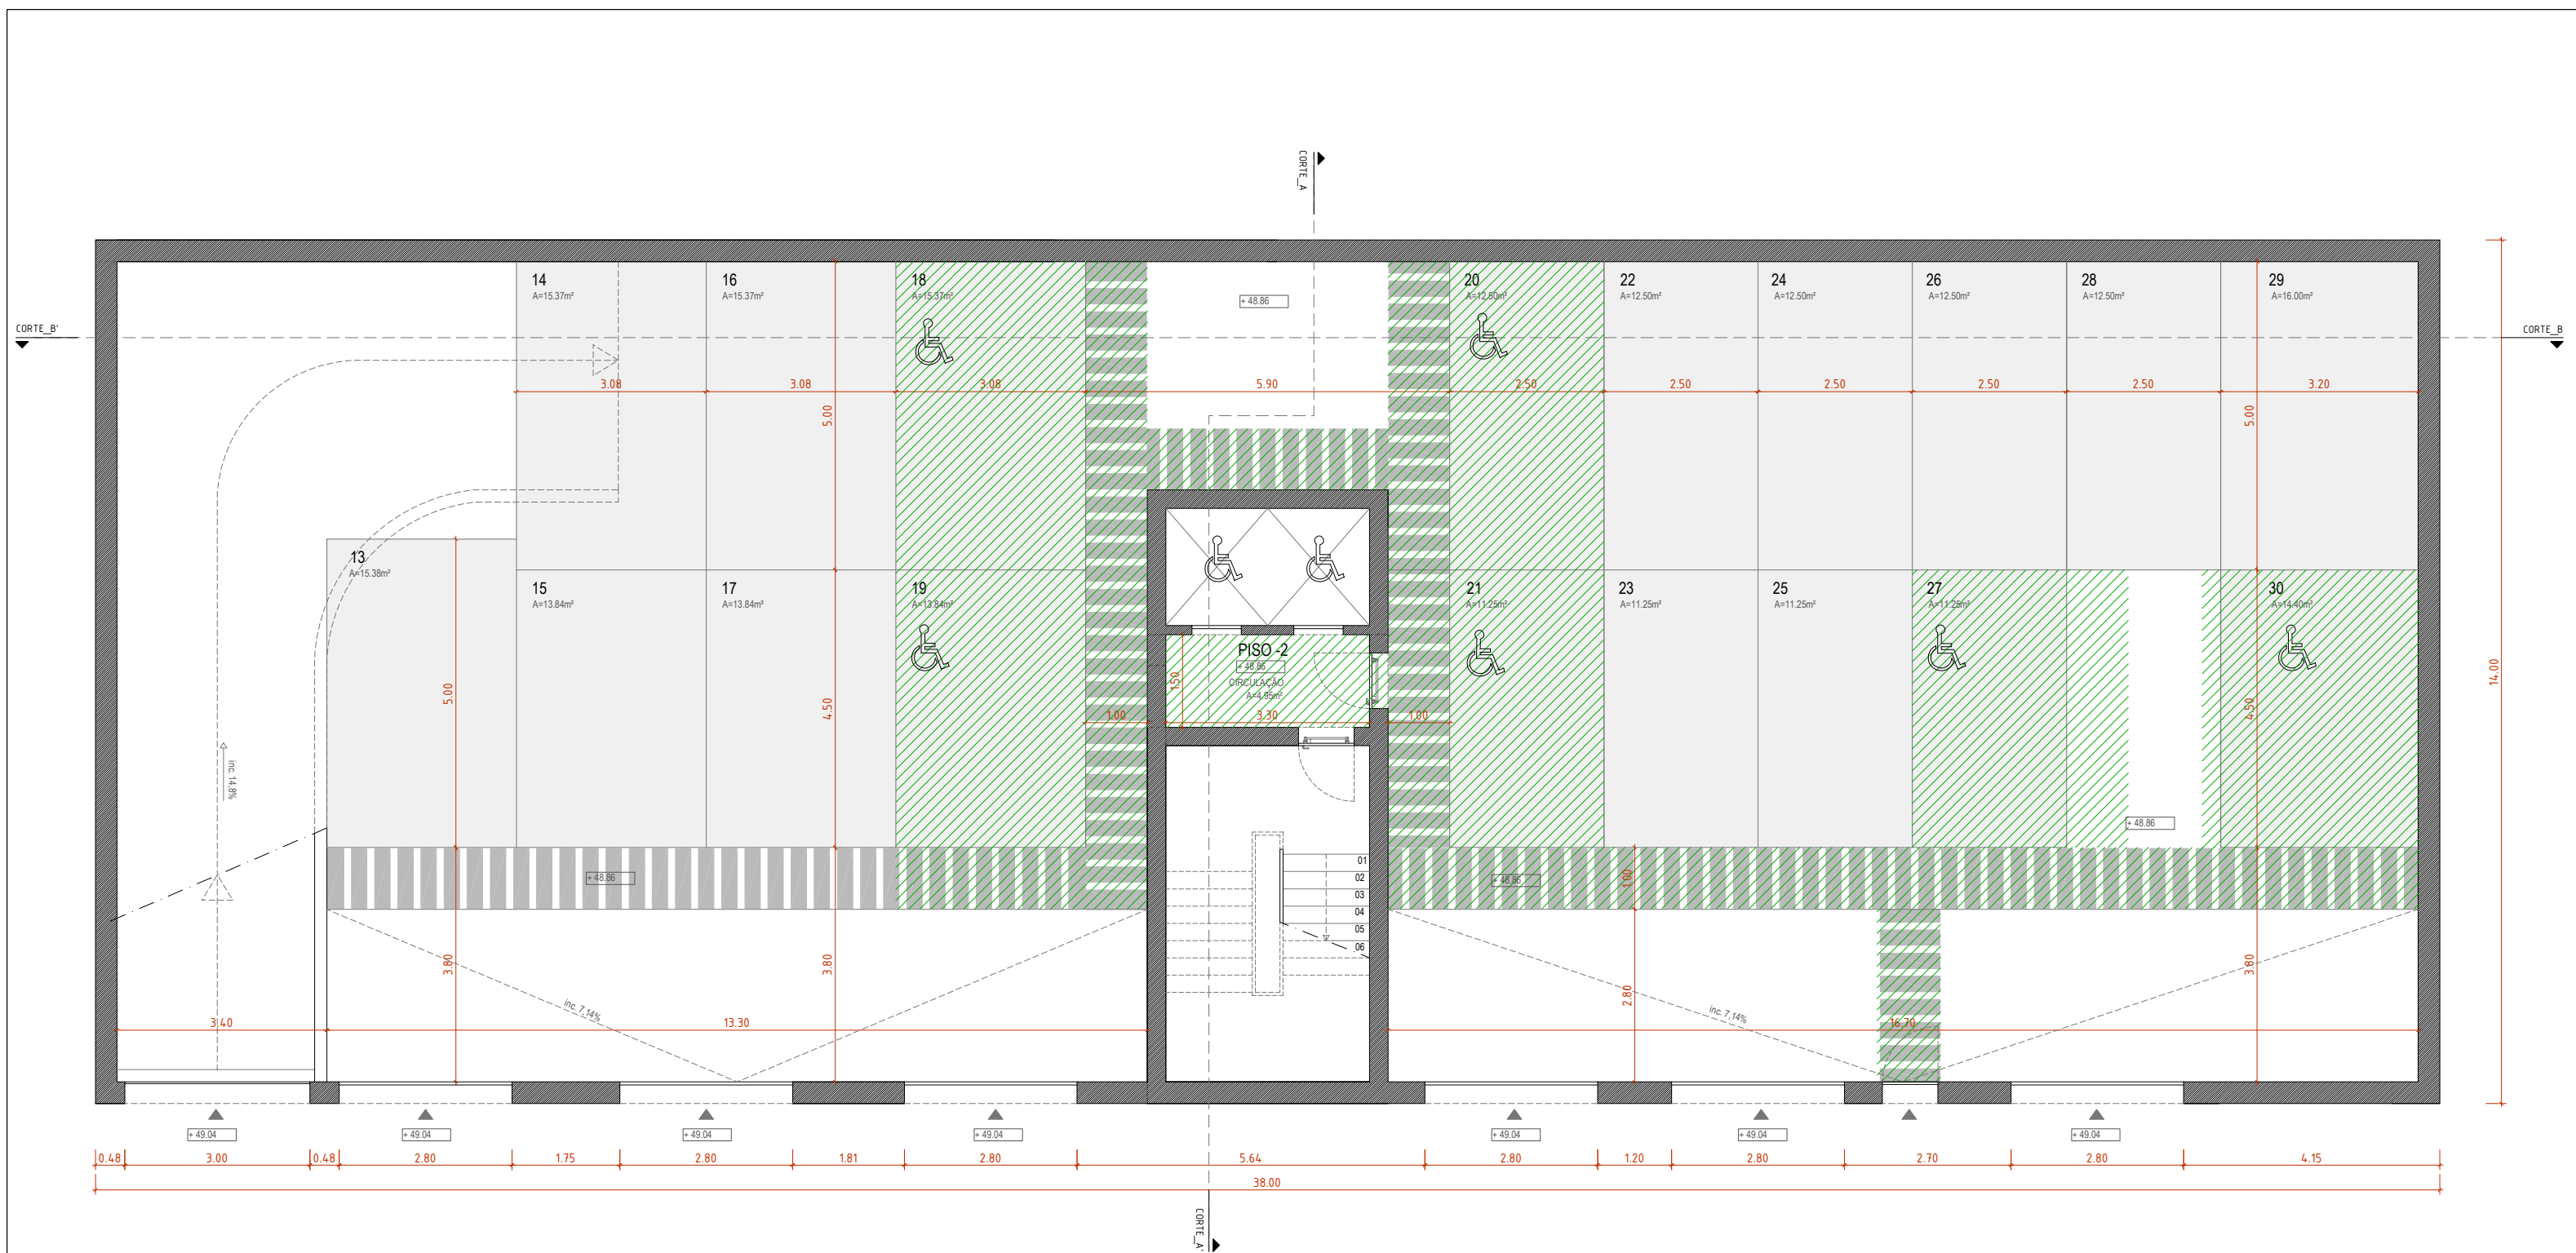

PLANTA DE PISO -2

Legenda:



Espaços e percursos acessíveis a pessoas com níveis de mobilidade reduzida ou condicionada

santos pinheiro
arquitectos associados

Edifício de Habitação Colectiva - Lote 4/5
Rua da Horta, Casal do Moledo, Alverca do Ribatejo

Requerente
DICOSUL - Construções Lda.
Técnico responsável
Vasco Pinheiro, Arq. 5982/OARS


PLANO DE ACESSIBILIDADES

Escala
1:100

Data
FEV 2022



16

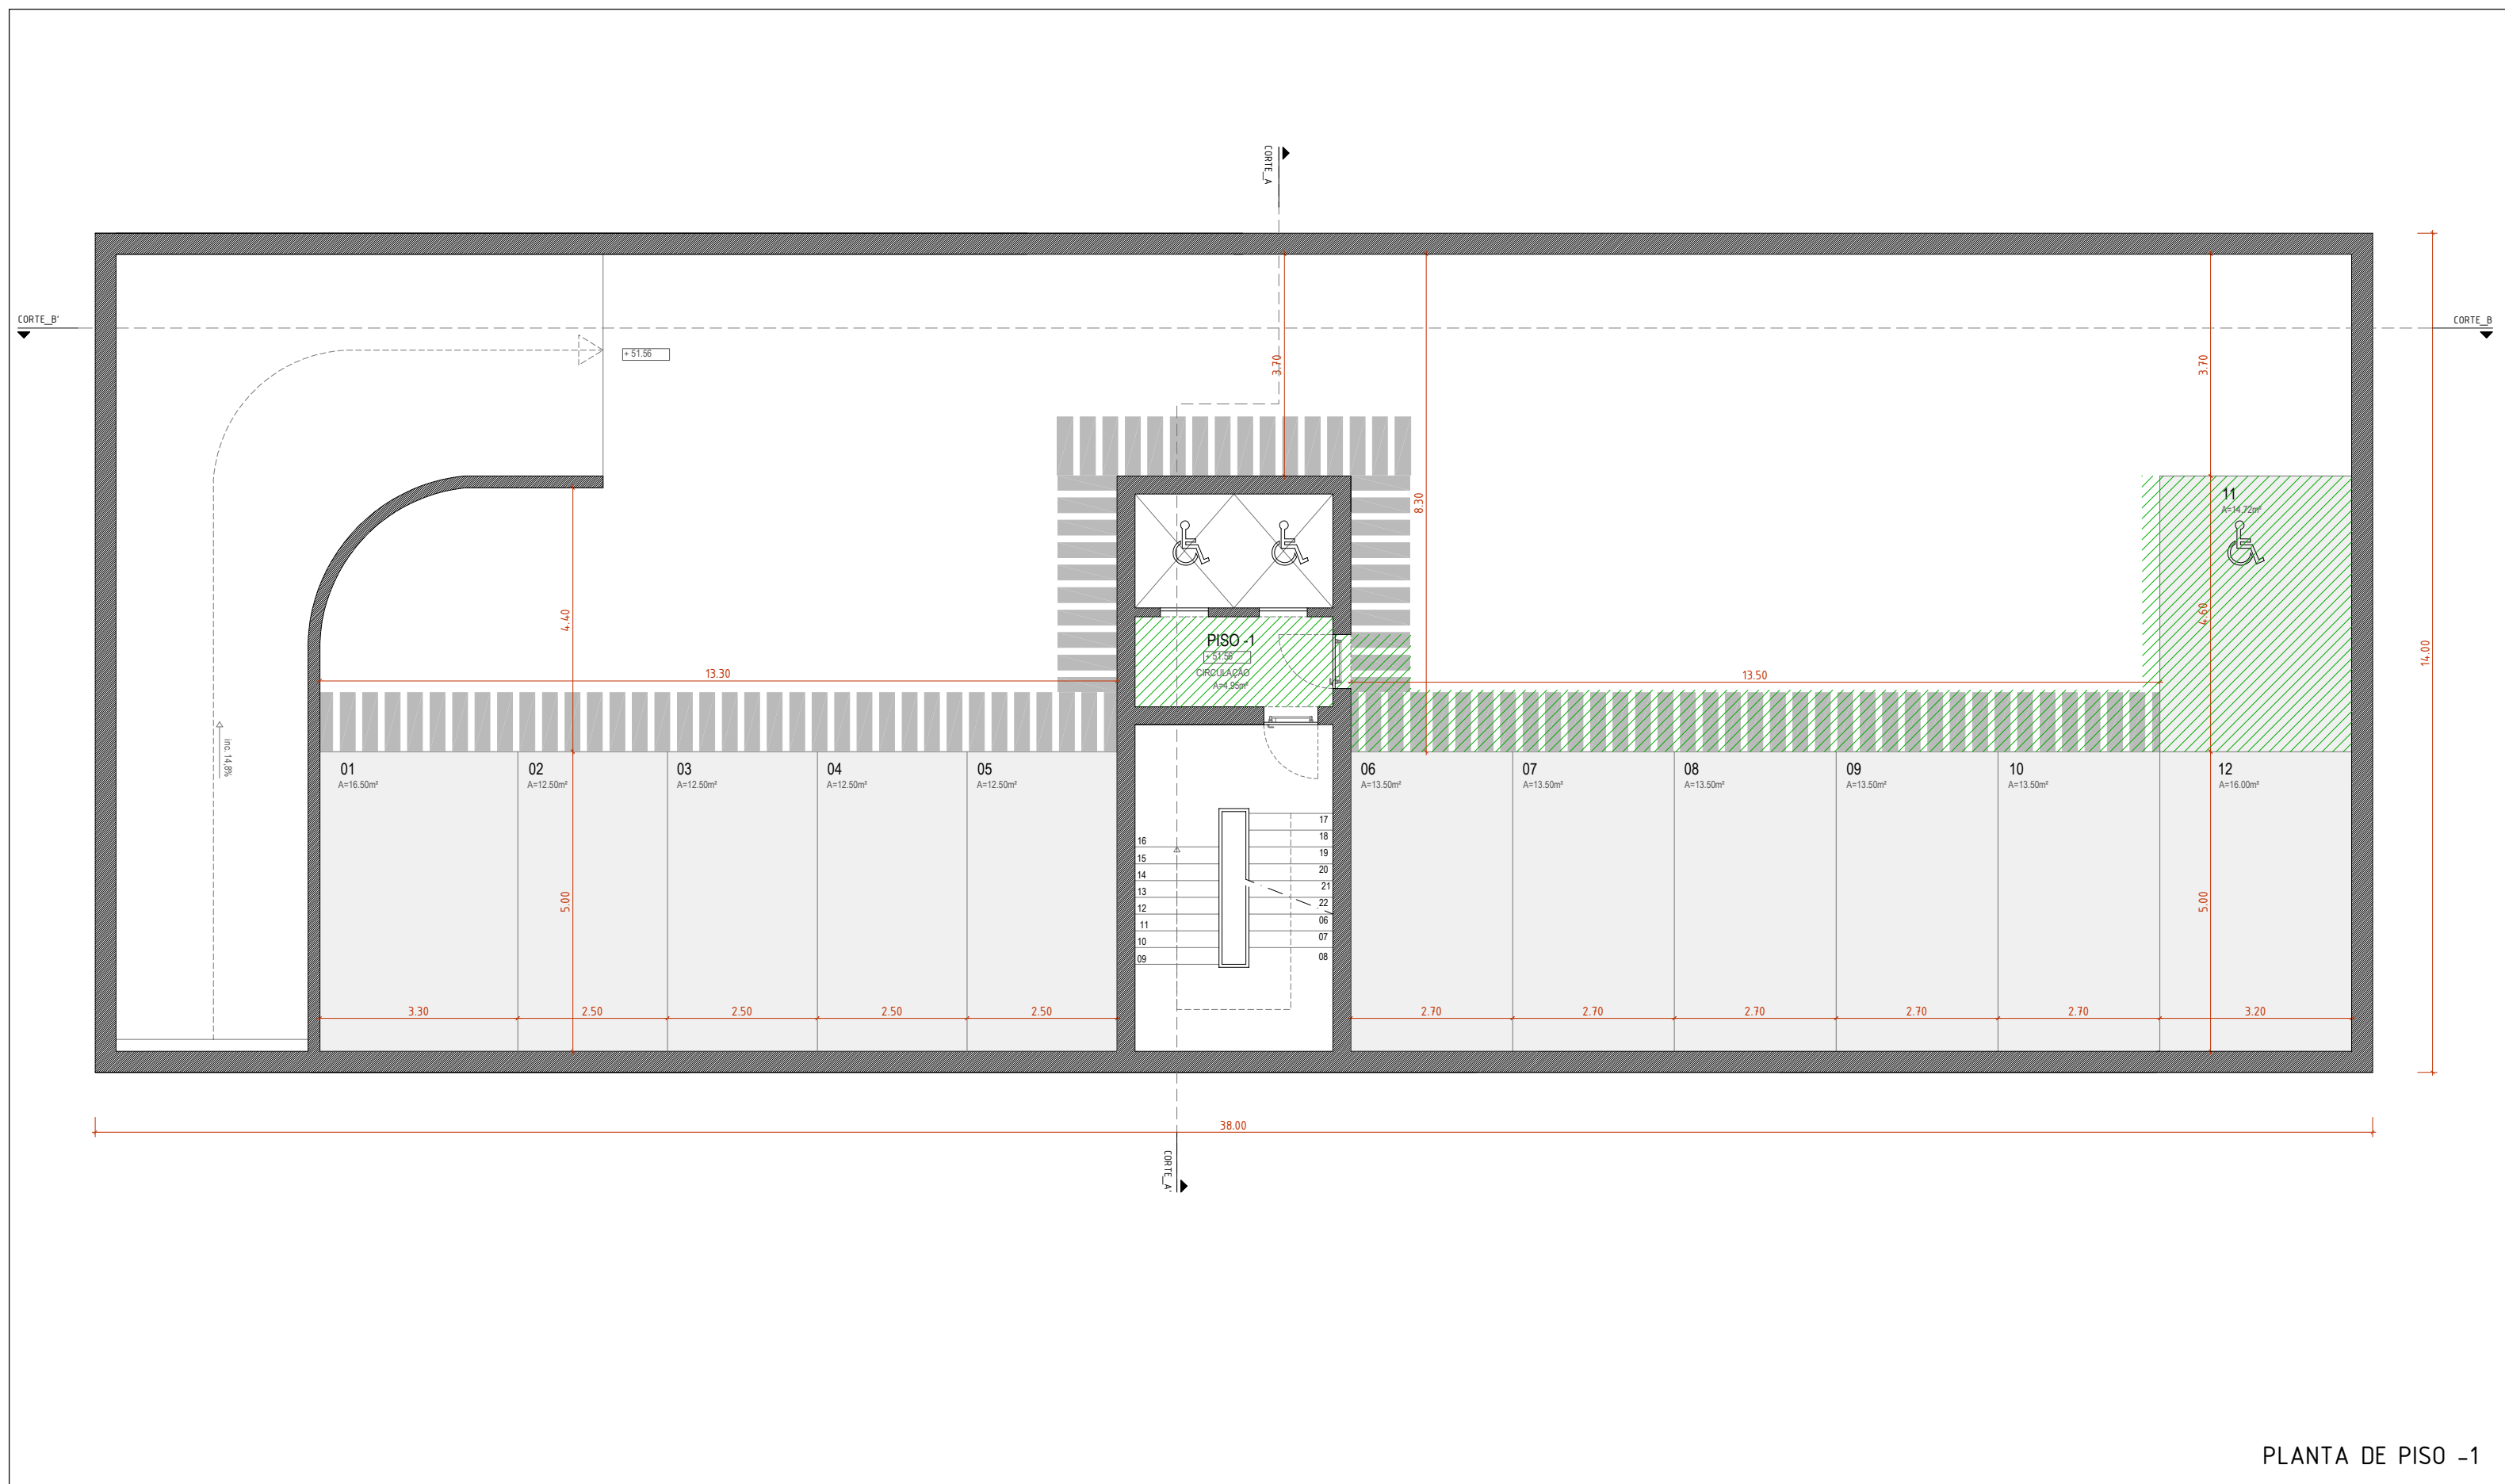

PLANTA DE PISO -1

Legenda:



Espaços e percursos acessíveis a pessoas com níveis de mobilidade reduzida ou condicionada

santos pinheiro
arquitectos associados

Edifício de Habitação Colectiva - Lote 4/5
Rua da Horta, Casal do Moledo, Alverca do Ribatejo

Requerente
DICOSUL - Construções Lda.
Técnico responsável
Vasco Pinheiro, Arq. 5982/OARS


PLANO DE ACESSIBILIDADES

Escala
1:100

Data
NOVEMBRO 2021




17

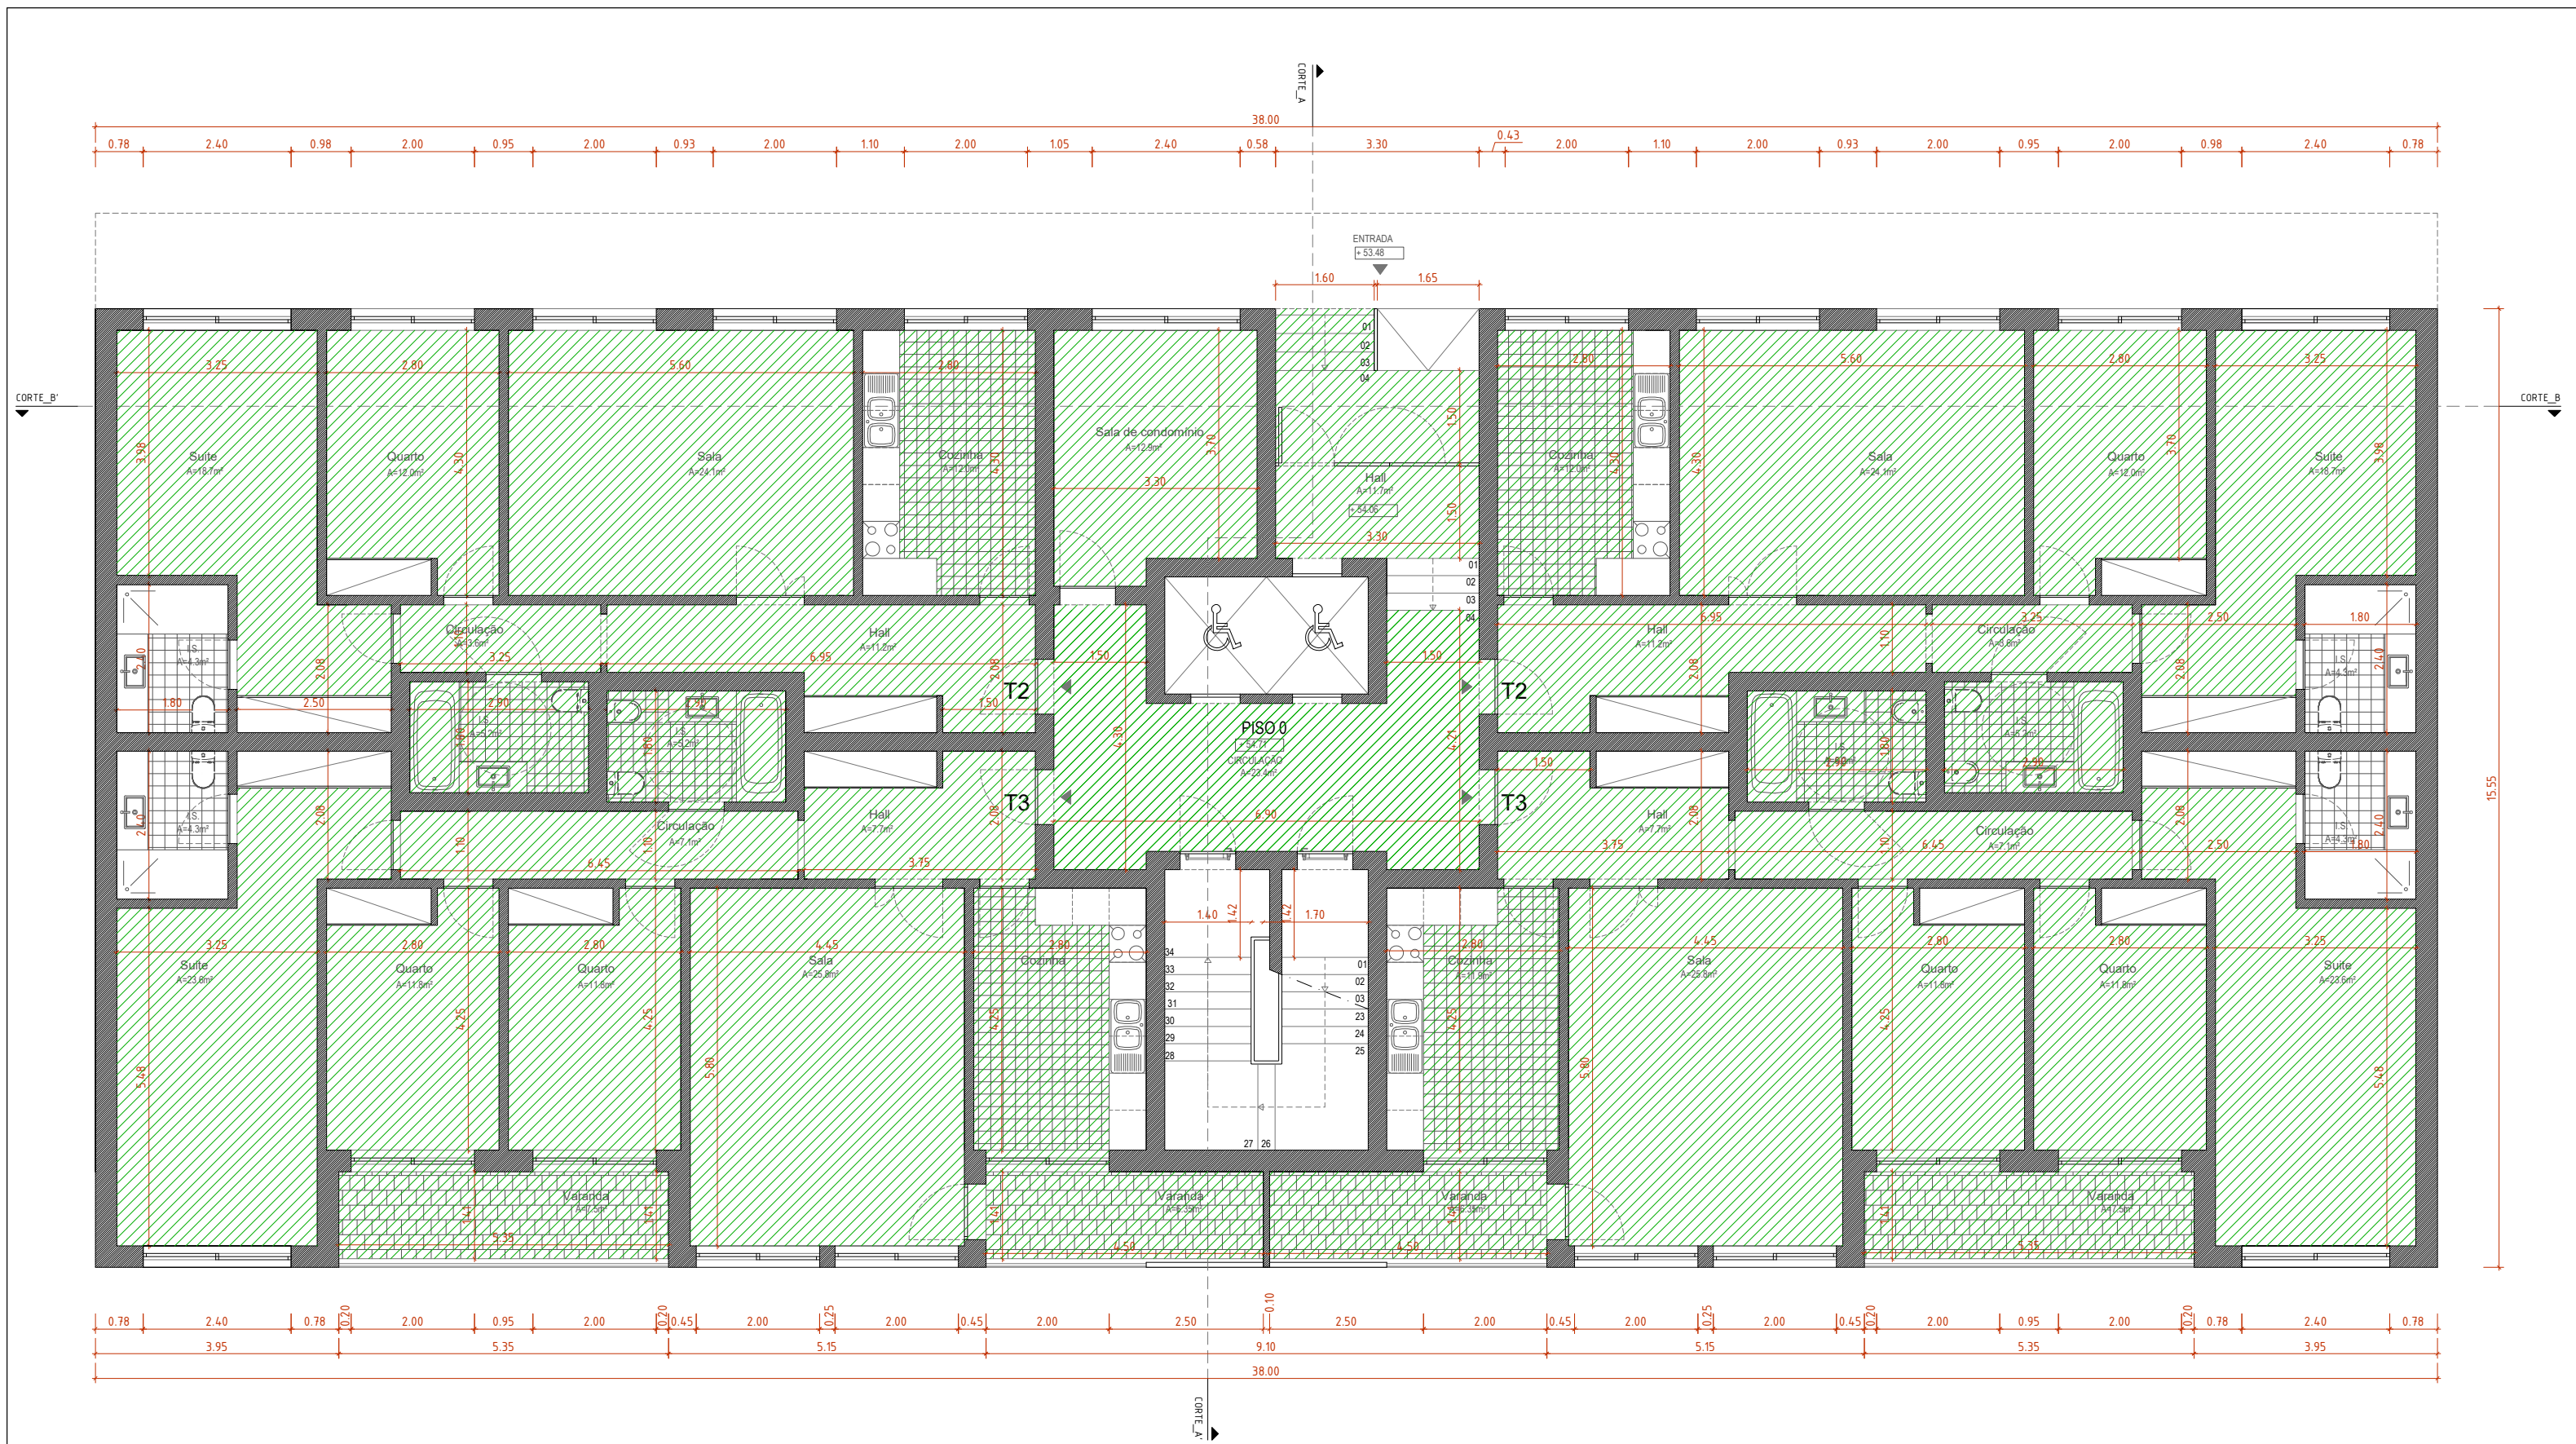

PLANTA DE PISO 0

Legenda:

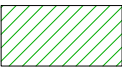

Espaços e percursos acessíveis a pessoas com níveis de mobilidade reduzida ou condicionada

Nota: O acesso ao hall de entrada principal do edifício é feito através de umas escadas com instalação

santos pinheiro
arquitectos associados

Edifício de Habitação Colectiva - Lote 4/5
Rua da Horta, Casal do Moledo, Alverca do Ribatejo

Requerente
DICOSUL - Construções Lda.
Técnico responsável
Vasco Pinheiro, Arq. 5982/OARS


PLANO DE ACESSIBILIDADES

Escala
1:100

Data
FEV 2022



18

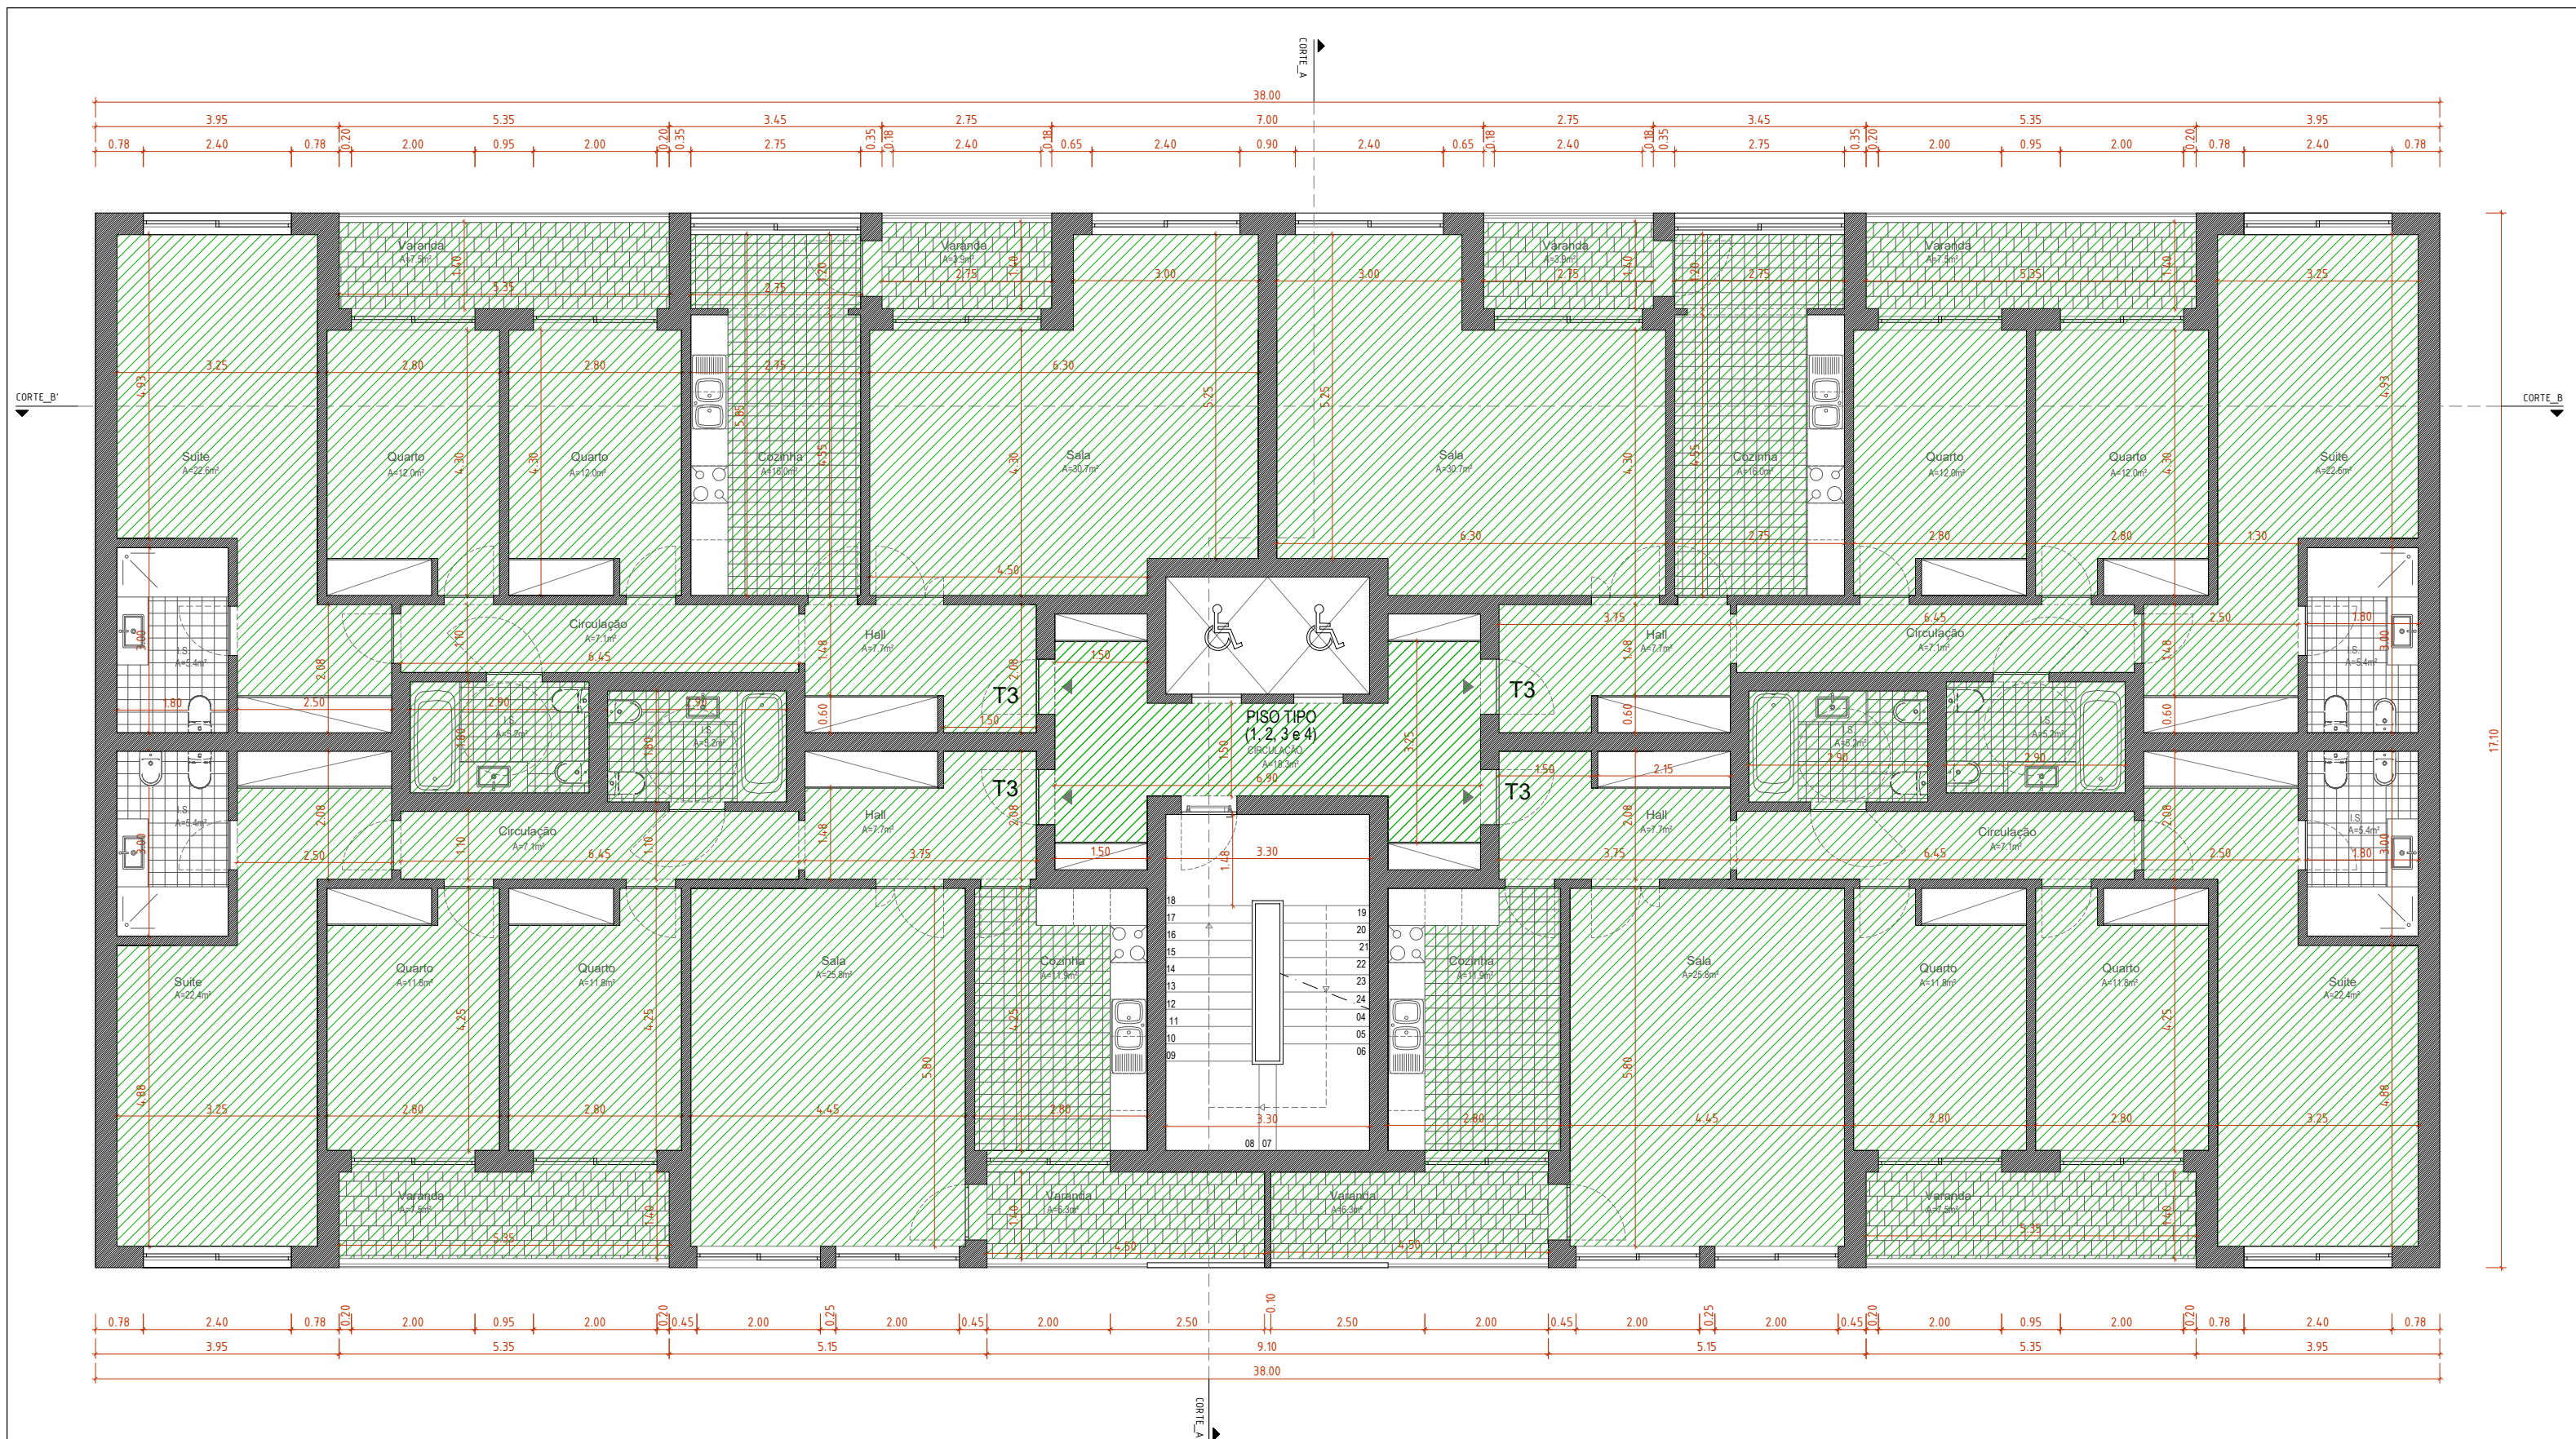

PLANTA DE PISO TIPO (1, 2, 3 E 4)

Legenda:



Espaços e percursos acessíveis a pessoas com níveis de mobilidade reduzida ou condicionada

santos pinheiro
arquitectos associados

Edifício de Habitação Colectiva - Lote 4/5
Rua da Horta, Casal do Moledo, Alverca do Ribatejo

Requerente
DICOSUL - Construções Lda.
Técnico responsável
Vasco Pinheiro, Arq. 5982/OARS

PLANO DE ACESSIBILIDADES

Escala
1:100

Data
NOVEMBRO 2021



19

LISTA DE LAYERS

NOME	COR	DESCRIÇÃO
SP_GUARDAS	133	LINHA VISTA GUARDAS
SP_HATCH_TRAMA	white	TRAMA
SP_HTC_REVESTIMENTO	9	TRAMA
SP_IND_TRAÇO PONTO	12	LINHA TRAÇO PONTO
SP_L_CRT_10	40	LINHA CORTE FINA
SP_L_CRT_11	30	LINHA CORTE PORTAS E JANELAS
SP_L_CRT_12	12	LINHA CORTE PAREDES E LAJES
SP_L_TRACEJADO_01	133	LINHA TRACEJADO FINO
SP_L_TRACEJADO_02	8	LINHA TRACEJADO NORMAL
SP_L_VST_01	133	LINHA VISTA LONGE
SP_L_VST_02	8	LINHA VISTA NORMAL
SP_L_VST_03	magenta	LINHA VISTA FORTE
SP_OBJ_ABERTURA_PORTA	170	SIMBOLOGIA ABERTURA DE PORTAS
SP_OBJ_CAIXILHO	42	LINHA VISTA CAIXILHOS
SP_OBJ_EQUIPAMENTO	55	EQUIPAMENTO
SP_OBJ_MOB_FIXO	55	MOBILIÁRIO FIXO
SP_PLANO_ACESSIBILIDADES	0,173,0	TRAMA ACESSIBILIDADES
SP_SMB_CORTE	magenta	SIMBOLOGIA ARRANQUE DE CORTE
SP_SMB_COTAS_ALT	222	SIMBOLOGIA COTAS ALTIMÉTRICAS EM CORTE
SP_SMB_COTAS_DIM_EXT	222	SIMBOLOGIA COTAS EXTERIORES
SP_SMB_COTAS_DIM_INT	222	SIMBOLOGIA COTAS INTERIORES
SP_SMB_TXT	9	SIMBOLOGIA TEXTOS VÁRIOS
SP_SMB_TXT_COTAS_ALT	9	SIMBOLOGIA COTAS ALTIMÉTRICAS EM PLANTA
SP_XX_FOLHA	magenta	LAYOUT FOLHA
SP_XX_RÓTULO	8	LAYOUT RÓTULO
SP_XX_WIPE_OUT	255,255,255	MÁSCARA