

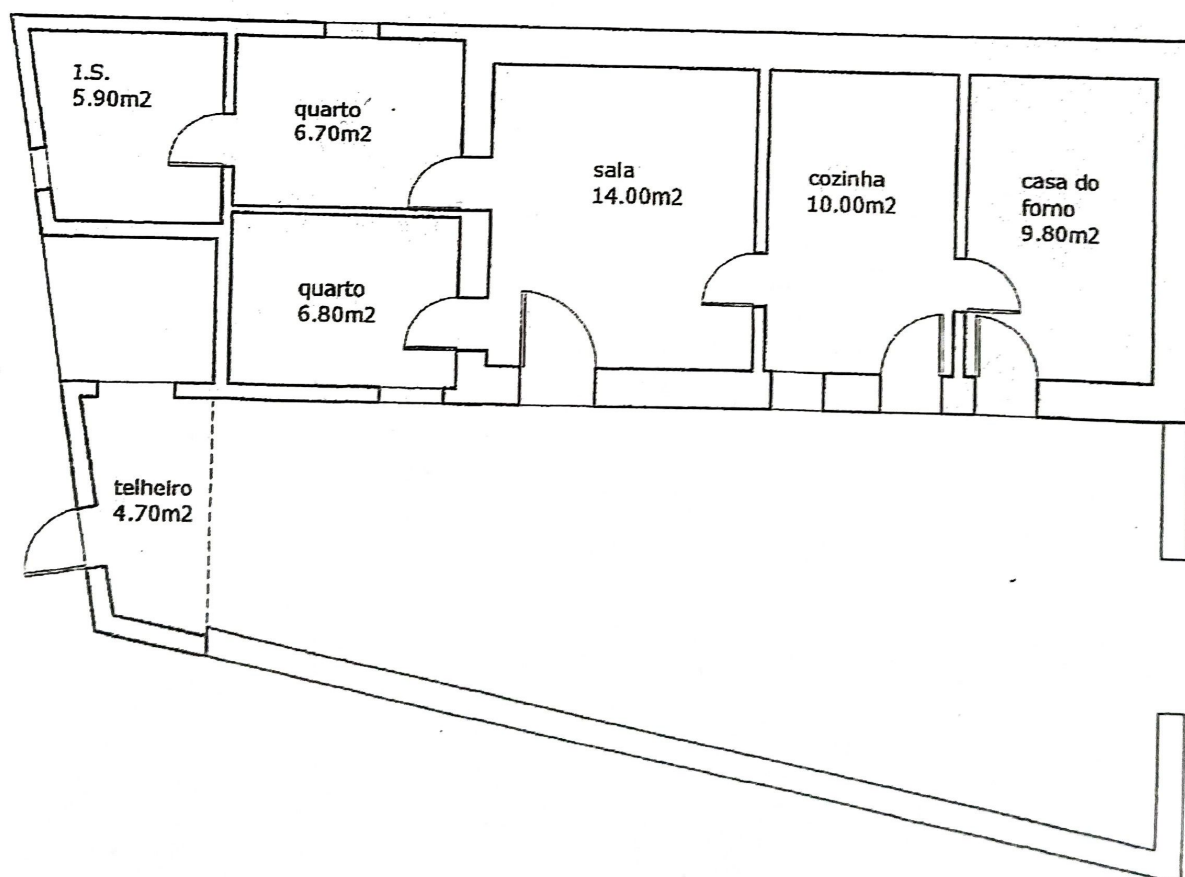


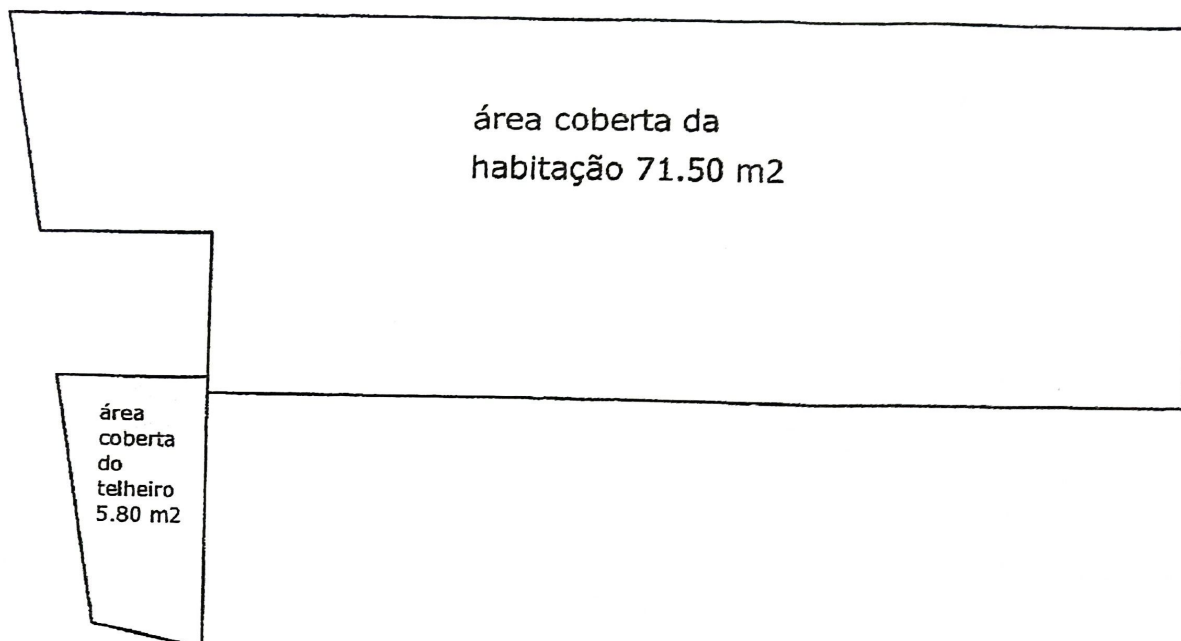

Escala 1/100

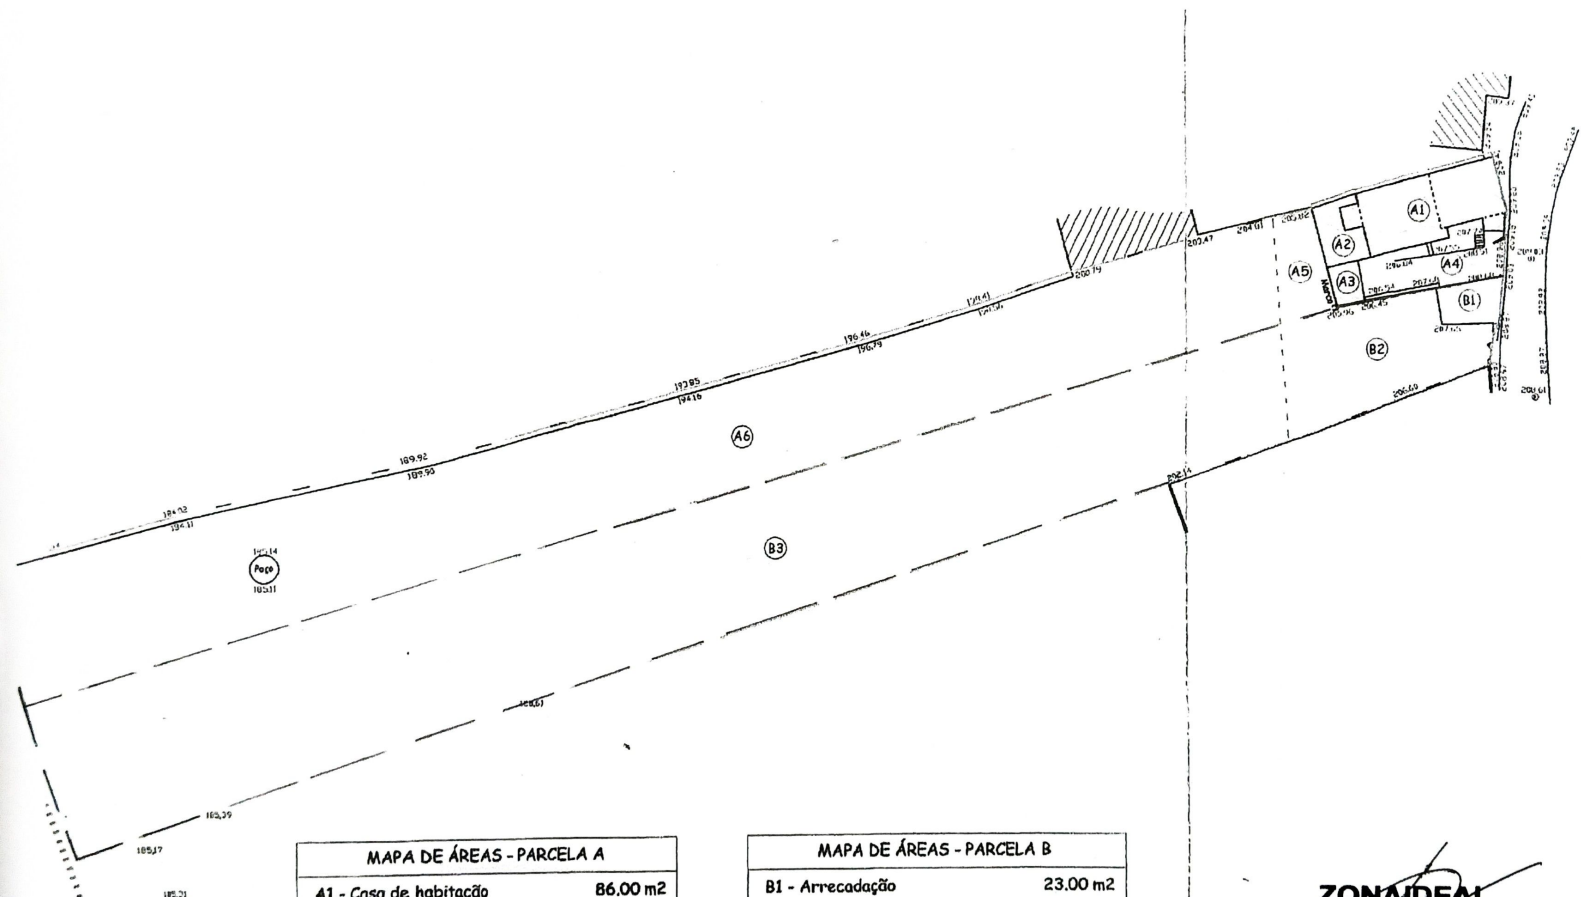

MAPA DE ÁREAS - PARCELA A

A1 - Casa de habitação	86.00 m2
A2 - Arrecadação	21.00 m2
A3 - Arrecadação	11.00 m2
A4 - Logradouro 1	65.00 m2
A5 - Logradouro 2	44.00 m2
A6 - Terreno rústico	1406.00 m2
Área total da parcela A	1633.00 m2

MAPA DE ÁREAS - PARCELA B

B1 - Arrecadação	23.00 m2
B2 - Logradouro	173.00 m2
B3 - Terreno rústico	1579.00 m2
Área total da parcela A	1775.00 m2

ZONAIDEAL
Mediação Imobiliária, Lda
A Perência