



Planta do piso -2  
Cota 114.90

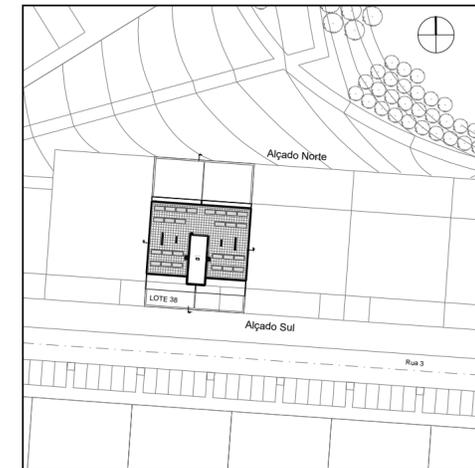

Planta com marcação de cortes e alçados  
Esc. 1:1000

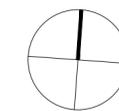

COORDENAÇÃO DE PROJECTO

Paulo Rognes Perez, Arq<sup>o</sup> O.A. - 2519

TÉCNICO

José Luis Lopes Canilho O.A. - 10637

COLABORADORES

CLIENTE

CARREIRA & PALMELA, LDA

LOCAL

Alto da Montanha - Lote 38  
Ourela - Portela  
Freguesia de Carnaxide  
Concelho de Oeiras

ASSUNTO

Alvará nº 1/2009  
Lote nº 38

PROCEDIMENTO

Projecto alterações

ESPECIALIDADE

Arquitectura

DESIGNAÇÃO

PROPOSTA - Planta do piso -2

ESCALA

1:100

DATA

outubro 2024

FASE

DESENHO Nº

33


SUBSTITUI

PROTECÇÃO DE PILARES


LIMITE DO LOTE

**NOTA:**  
Os Lugares de estacionamento e as arrecadações  
são de uso exclusivo do Edifício


As rampas serão dotadas de sinalização luminosa de  
forma a facilitar a livre circulação de veículos.

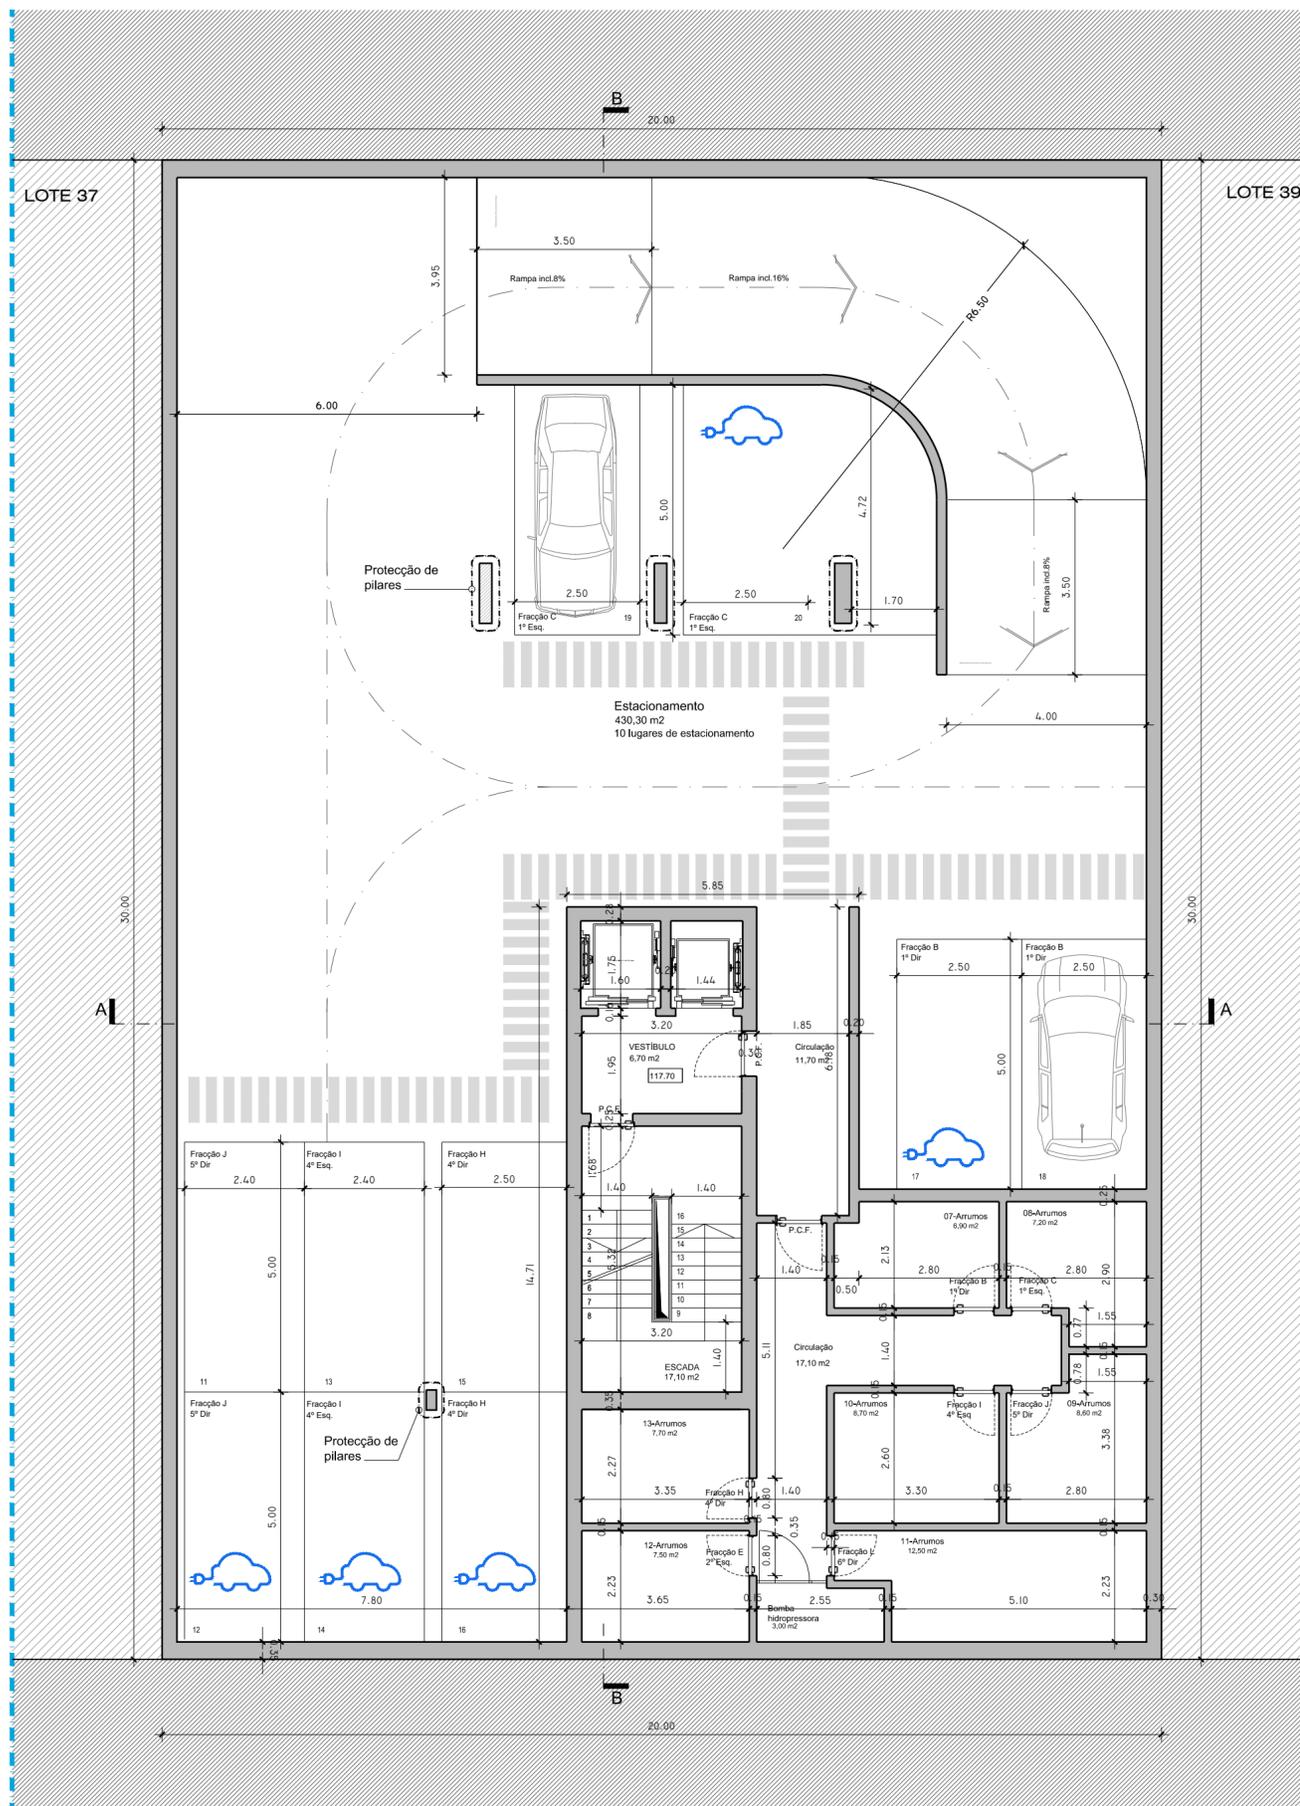

Planta do piso -1  
Cota 117.70

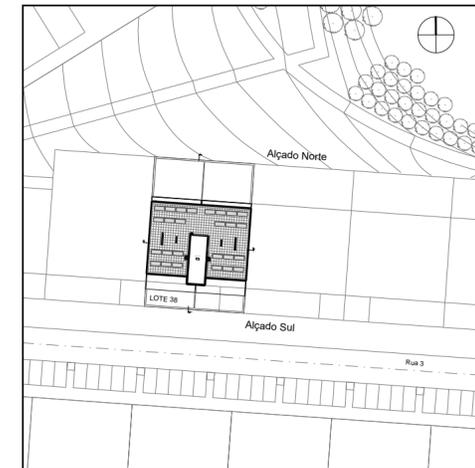

Planta com marcação de cortes e alçados  
Esc. 1:1000

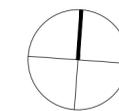

COORDENAÇÃO DE PROJECTO

Paulo Rognes Perez, Arq<sup>o</sup> O.A. - 2519

TÉCNICO

José Luis Lopes Canilho O.A. - 10637

COLABORADORES

CLIENTE

CARREIRA & PALMELA, LDA

LOCAL

Alto da Montanha - Lote 38  
Ourela - Portela  
Freguesia de Carnaxide  
Concelho de Oeiras

ASSUNTO

Alvará nº 1/2009  
Lote nº 38

PROCEDIMENTO

Projecto alterações

ESPECIALIDADE

Arquitectura

DESIGNAÇÃO

PROPOSTA - Planta do piso -1

ESCALA

1:100

DATA

outubro 2024

FASE

DESENHO Nº

34


SUBSTITUI

PROTECÇÃO DE PILARES



LIMITE DO LOTE

**NOTA:**  
Os Lugares de estacionamento e as arrecadações  
são de uso exclusivo do Edifício

As rampas serão dotadas de sinalização luminosa de  
forma a facilitar a livre circulação de veículos.

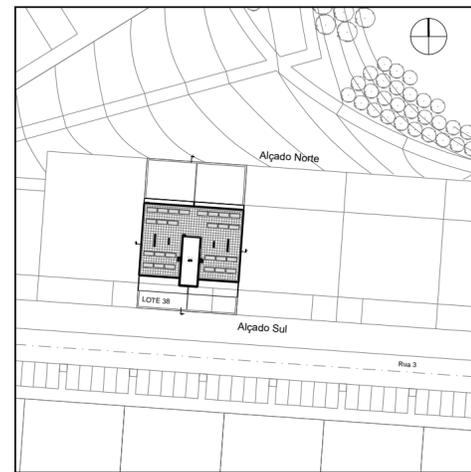

Planta com marcação de cortes e alçados  
Esc. 1:1000

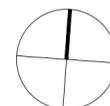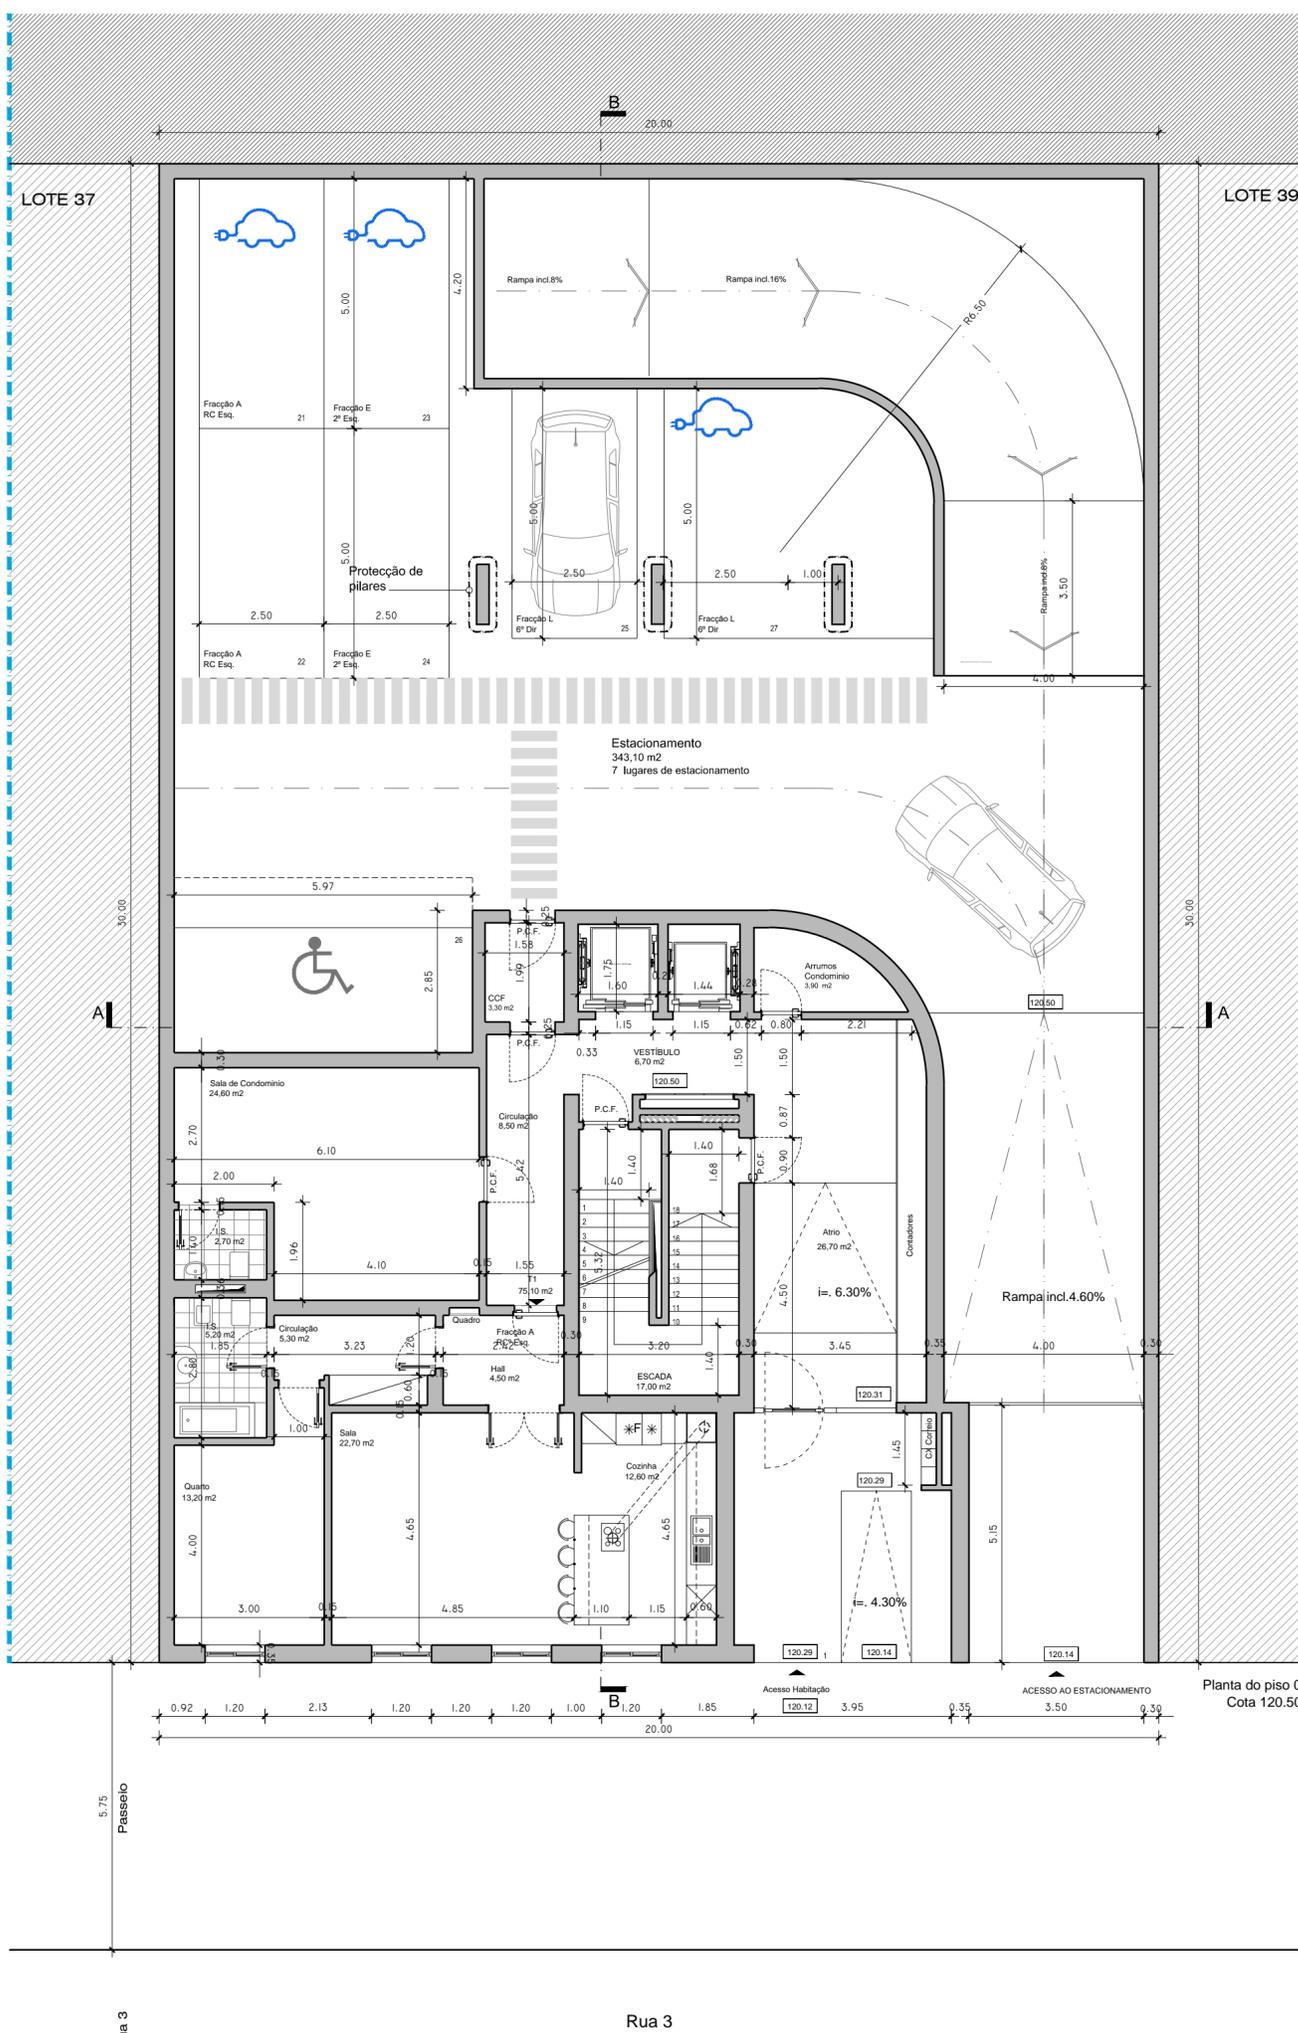

COORDENAÇÃO DE PROJECTO  
Paulo Rognes Perez, Arqº O.A. - 2519  
TÉCNICO  
José Luis Lopes Canilho O.A. - 10637  
COLABORADORES

CLIENTE  
CARREIRA & PALMELA, LDA  
LOCAL  
Alto da Montanha - Lote 38  
Ourela - Portela  
Freguesia de Carnaxide  
Concelho de Oeiras

ASSUNTO  
Alvará nº 1/2009  
Lote nº 38  
PROCEDIMENTO  
Projecto alterações  
ESPECIALIDADE  
Arquitectura  
DESIGNAÇÃO  
PROPOSTA - Planta do piso 0

ESCALA  
1:100

DATA  
outubro 2024

FASE  
DESENHO Nº  
35  
SUBSTITUI


PROTECÇÃO DE PILARES

LIMITE DO LOTE

**NOTA:**  
Os Lugares de estacionamento e as arrecadações  
são de uso exclusivo do Edifício

As rampas serão dotadas de sinalização luminosa de  
forma a facilitar a livre circulação de veículos.

OS DESENHOS CONTIDOS NESTA FOLHA SÃO PROPRIEDADE INTELECTUAL DE  
ARQDP, UNIVERSAL, Lda., NÃO PODENDO SER REPRODUZIDOS SEM AUTORIZAÇÃO  
PRÉVIA.

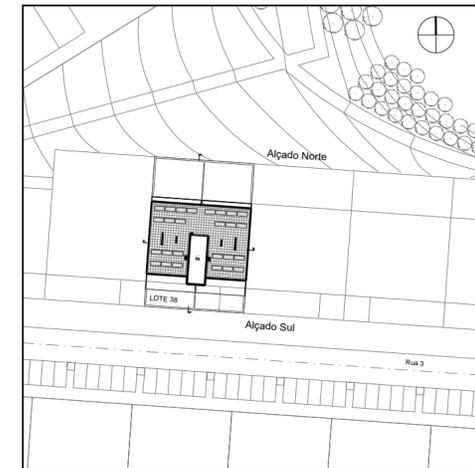

Planta com marcação de cortes e alçados  
Esc. 1:1000



**COORDENAÇÃO DE PROJECTO**  
Paulo Rognes Perez, Arq<sup>o</sup> O.A. - 2519

**TÉCNICO**  
José Luis Lopes Canilho O.A. - 10637

**COLABORADORES**

**CLIENTE**  
CARREIRA & PALMELA, LDA

**LOCAL**  
Alto da Montanha - Lote 38  
Ourela - Portela  
Freguesia de Carnaxide  
Concelho de Oeiras

**ASSUNTO**  
Alvará nº 1/2009  
Lote nº 38

**PROCEDIMENTO**  
Projecto alterações

**ESPECIALIDADE**  
Arquitectura

**DESIGNAÇÃO**  
PROPOSTA - Planta do piso 1


**ESCALA**  
1:100

**DATA**  
outubro 2024

**FASE**  
DESENHO Nº **36**

**SUBSTITUI**


OS DESENHOS CONTIDOS NESTA FOLHA SÃO PROPRIEDADE INTELECTUAL DE RQDP, UNIPessoal, Lda., NÃO PODENDO SER REPRODUZIDOS SEM AUTORIZAÇÃO PRÉVIA.

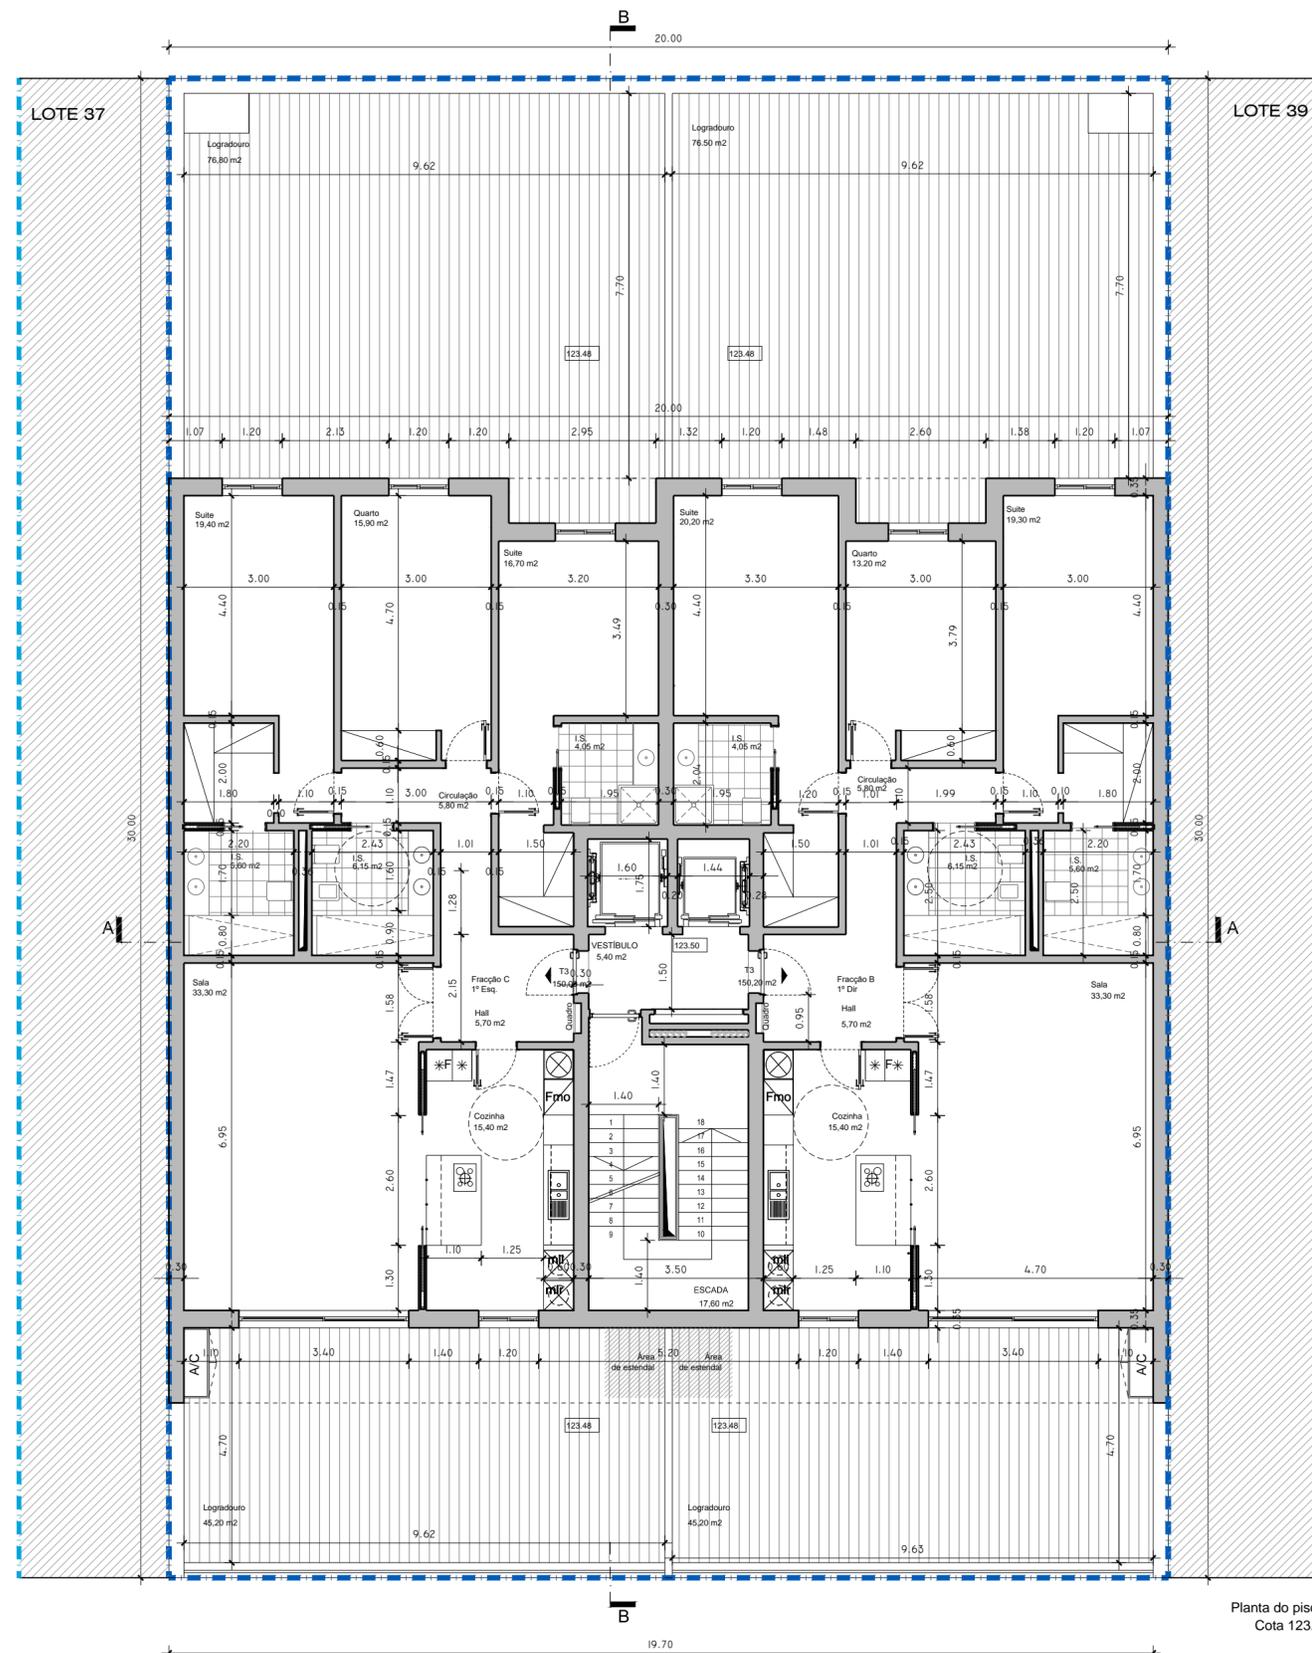


Planta do piso 1  
Cota 123.50

LIMITE DO LOTE

**NOTA:**  
Os Lugares de estacionamento e as arrecadações são de uso exclusivo do Edifício

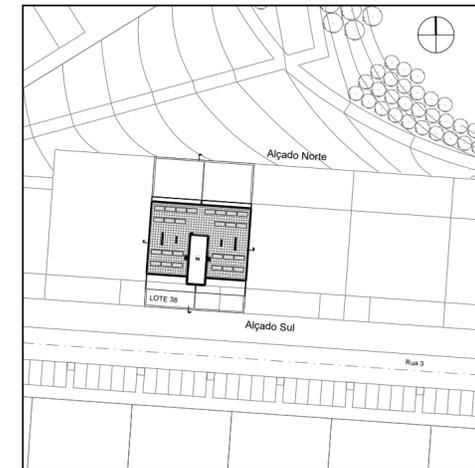

Planta com marcação de cortes e alçados  
Esc. 1:1000

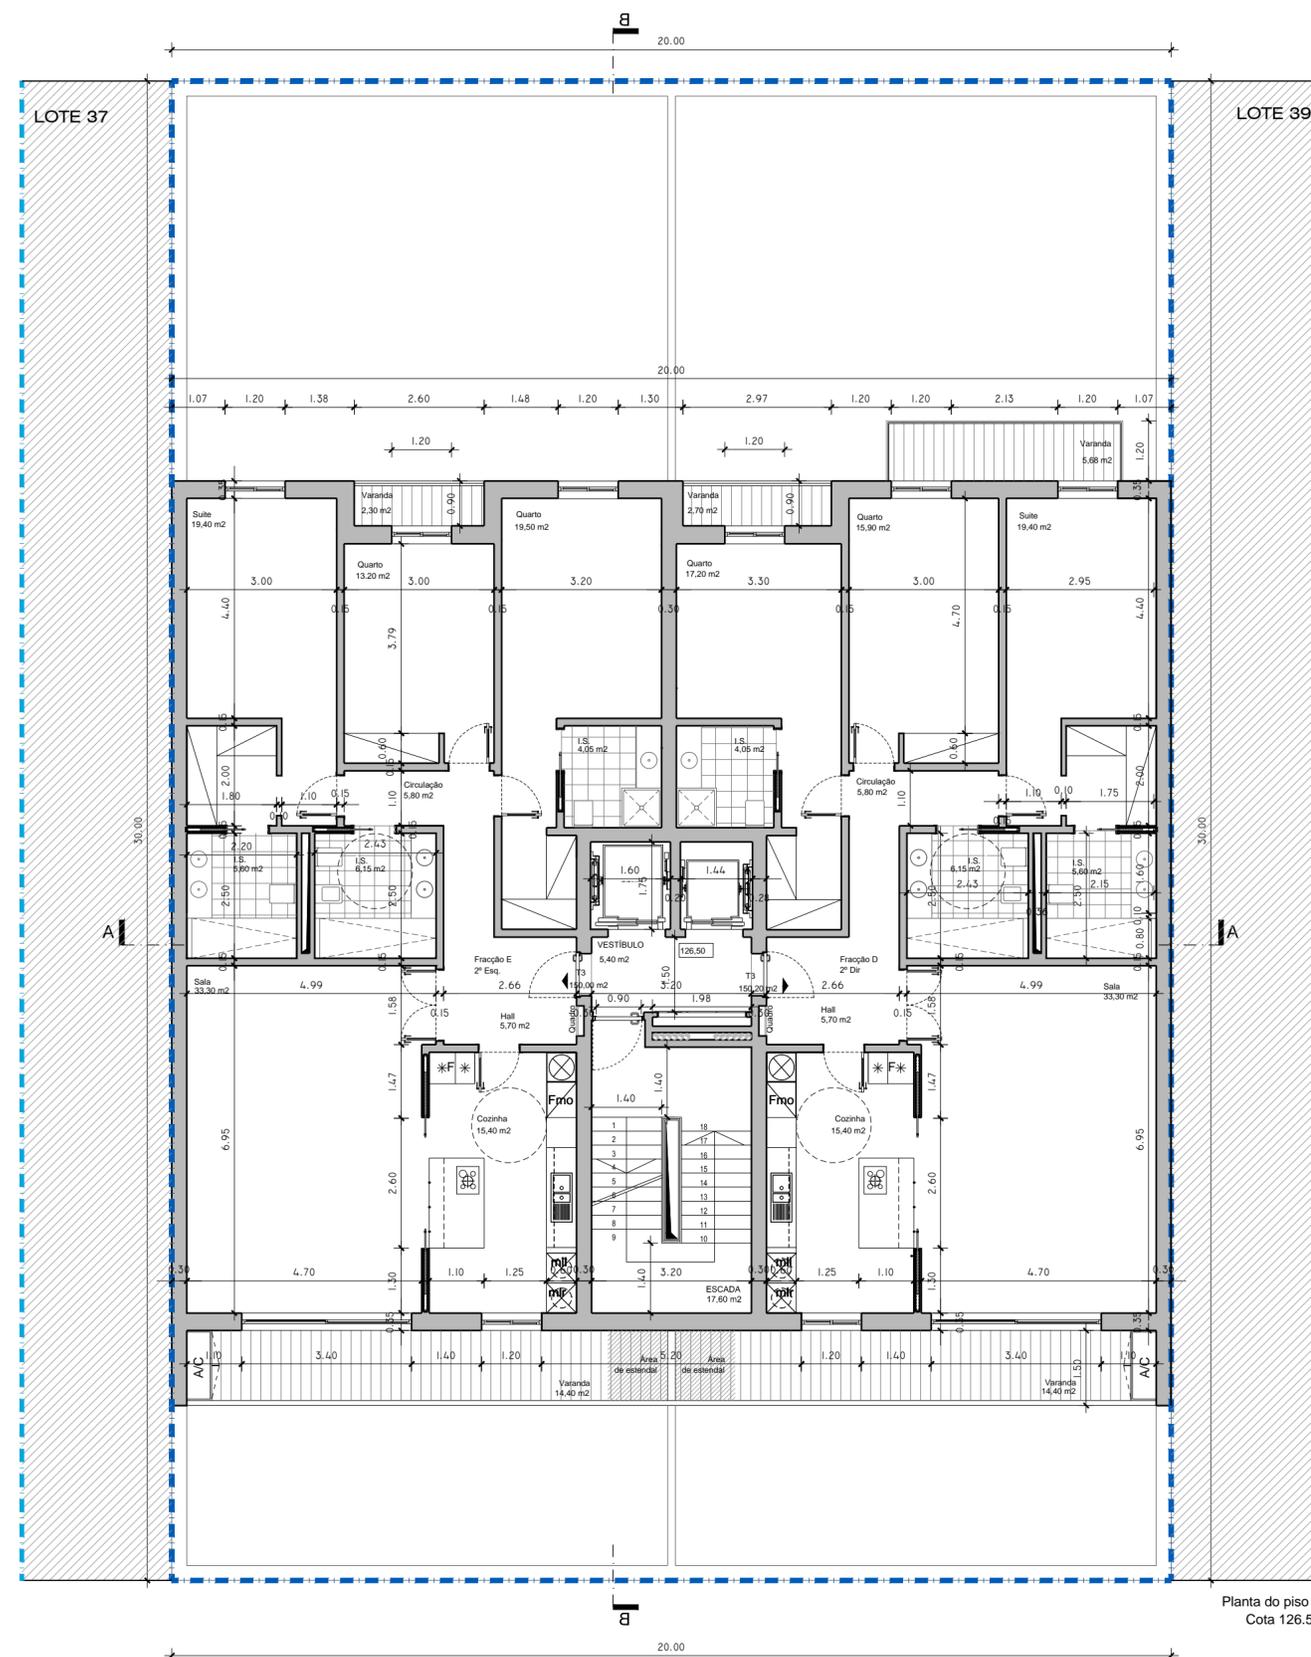

Planta do piso 2  
Cota 126.50



**COORDENAÇÃO DE PROJECTO**  
Paulo Rognes Perez, Arq<sup>o</sup> O.A. - 2519  
**TÉCNICO**  
José Luis Lopes Canilho O.A. - 10637  
**COLABORADORES**

**CLIENTE**  
CARREIRA & PALMELA, LDA  
**LOCAL**  
Alto da Montanha - Lote 38  
Ourela - Portela  
Freguesia de Carnaxide  
Concelho de Oeiras

**ASSUNTO**  
Alvará nº 1/2009  
Lote nº 38

**PROCEDIMENTO**  
Projecto alterações  
**ESPECIALIDADE**  
Arquitectura  
**DESIGNAÇÃO**  
PROPOSTA - Planta do piso 2

**ESCALA**  
1:100

**DATA**


**FASE** DESENHO Nº **37**

**SUBSTITUI**

LIMITE DO LOTE

**NOTA:**  
Os Lugares de estacionamento e as arrecadações são de uso exclusivo do Edifício

OS DESENHOS CONTIDOS NESTA FOLHA SÃO PROPRIEDADE INTELECTUAL DE RQDP, UNIPessoal, Lda., NÃO PODENDO SER REPRODUZIDOS SEM AUTORIZAÇÃO PRÉVIA.

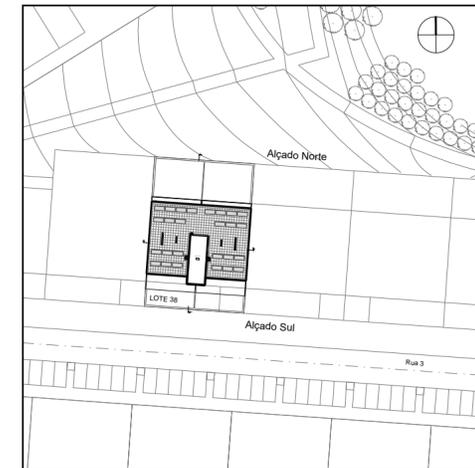

Planta com marcação de cortes e alçados  
Esc. 1:1000



**COORDENAÇÃO DE PROJECTO**  
Paulo Rognes Perez, Arq<sup>a</sup> O.A. - 2519

**TÉCNICO**  
José Luis Lopes Canilho O.A. - 10637

**COLABORADORES**

**CLIENTE**  
CARREIRA & PALMELA, LDA

**LOCAL**  
Alto da Montanha - Lote 38  
Ourela - Portela  
Freguesia de Carnaxide  
Concelho de Oeiras

**ASSUNTO**  
Alvará nº 1/2009  
Lote nº 38

**PROCEDIMENTO**  
Projecto alterações

**ESPECIALIDADE**  
Arquitectura


**DESIGNAÇÃO**  
PROPOSTA - Planta do piso 3

**ESCALA**  
1:100

**DATA**

**FASE** **DESENHO Nº** **38**


**SUBSTITUI**

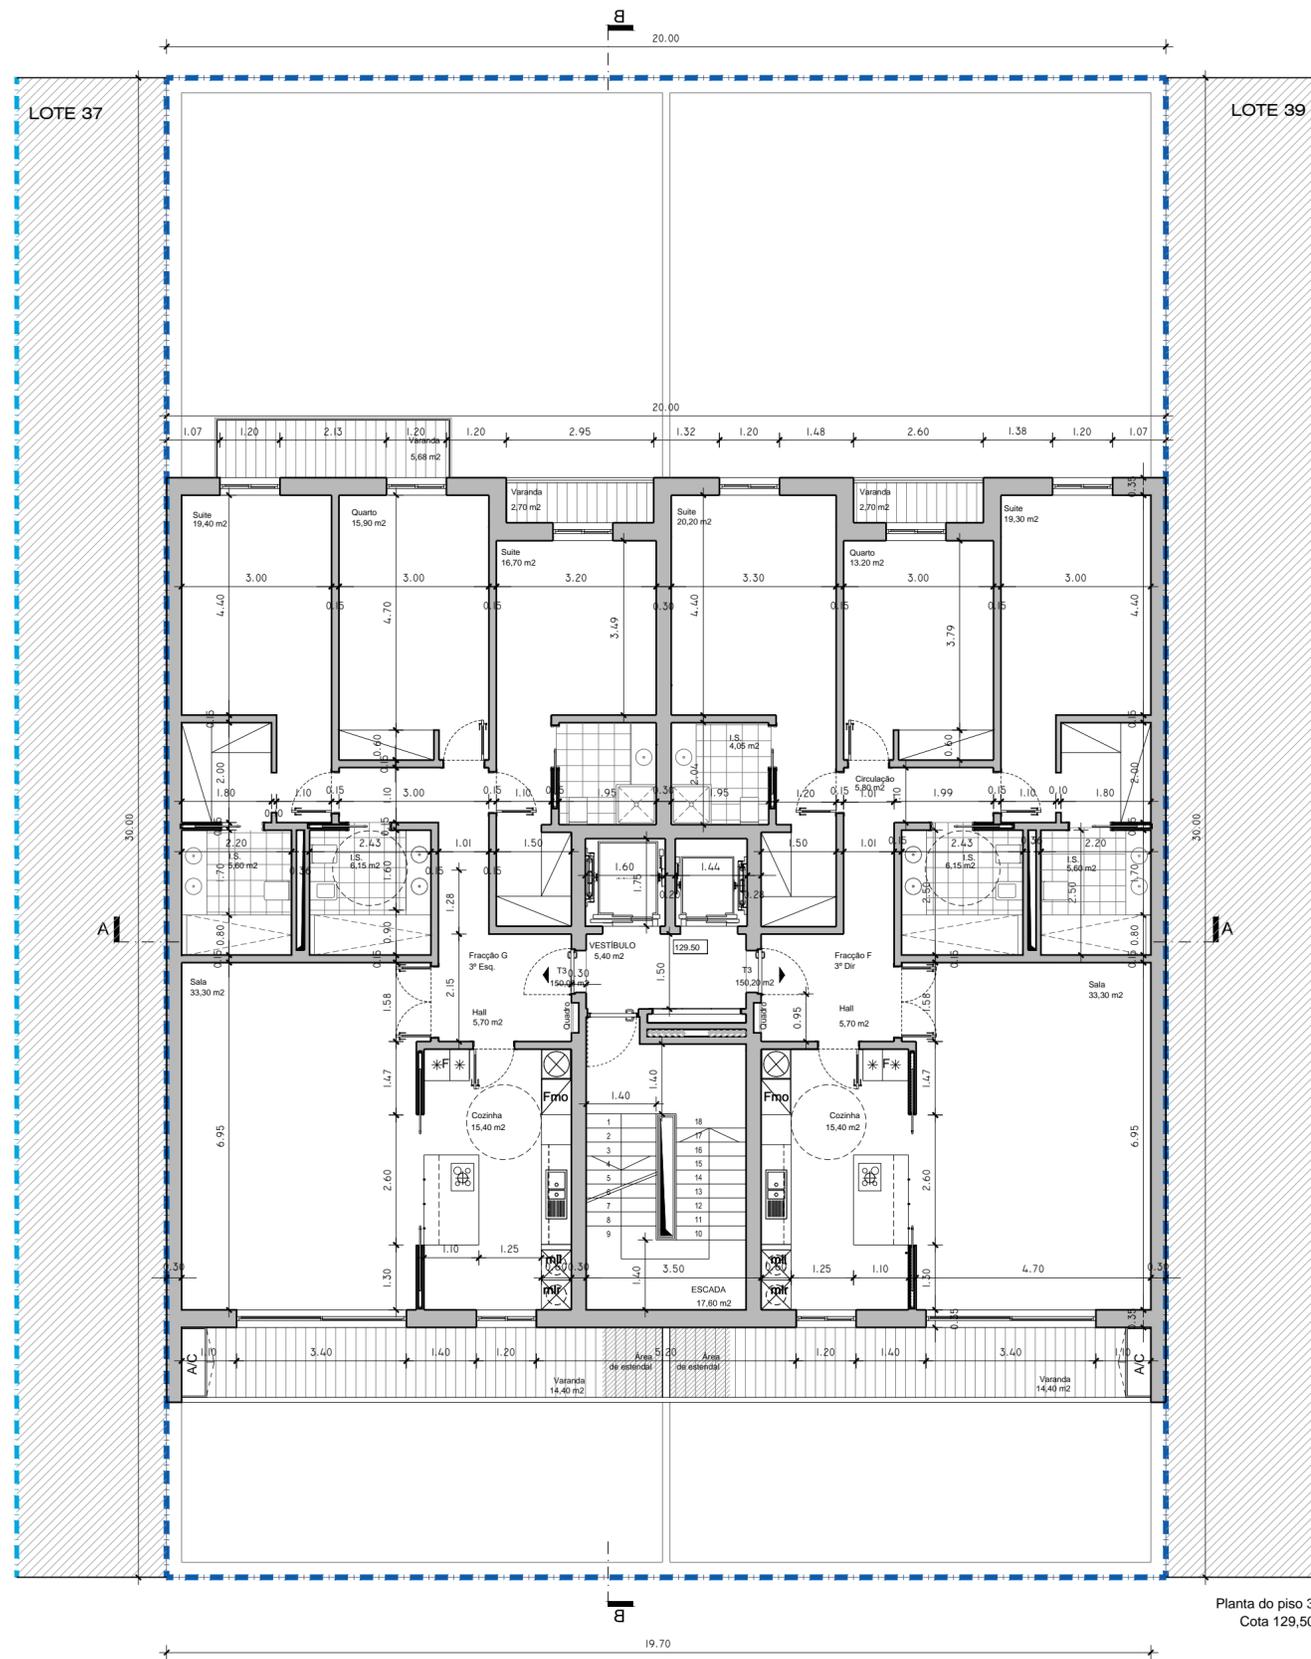


Planta do piso 3  
Cota 129,50

LIMITE DO LOTE

**NOTA:**  
Os Lugares de estacionamento e as arrecadações são de uso exclusivo do Edifício

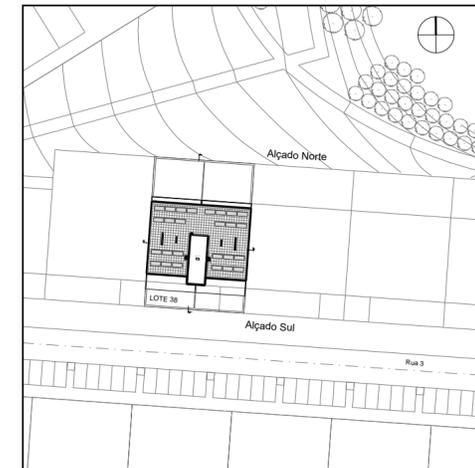

Planta com marcação de cortes e alçados  
Esc. 1:1000

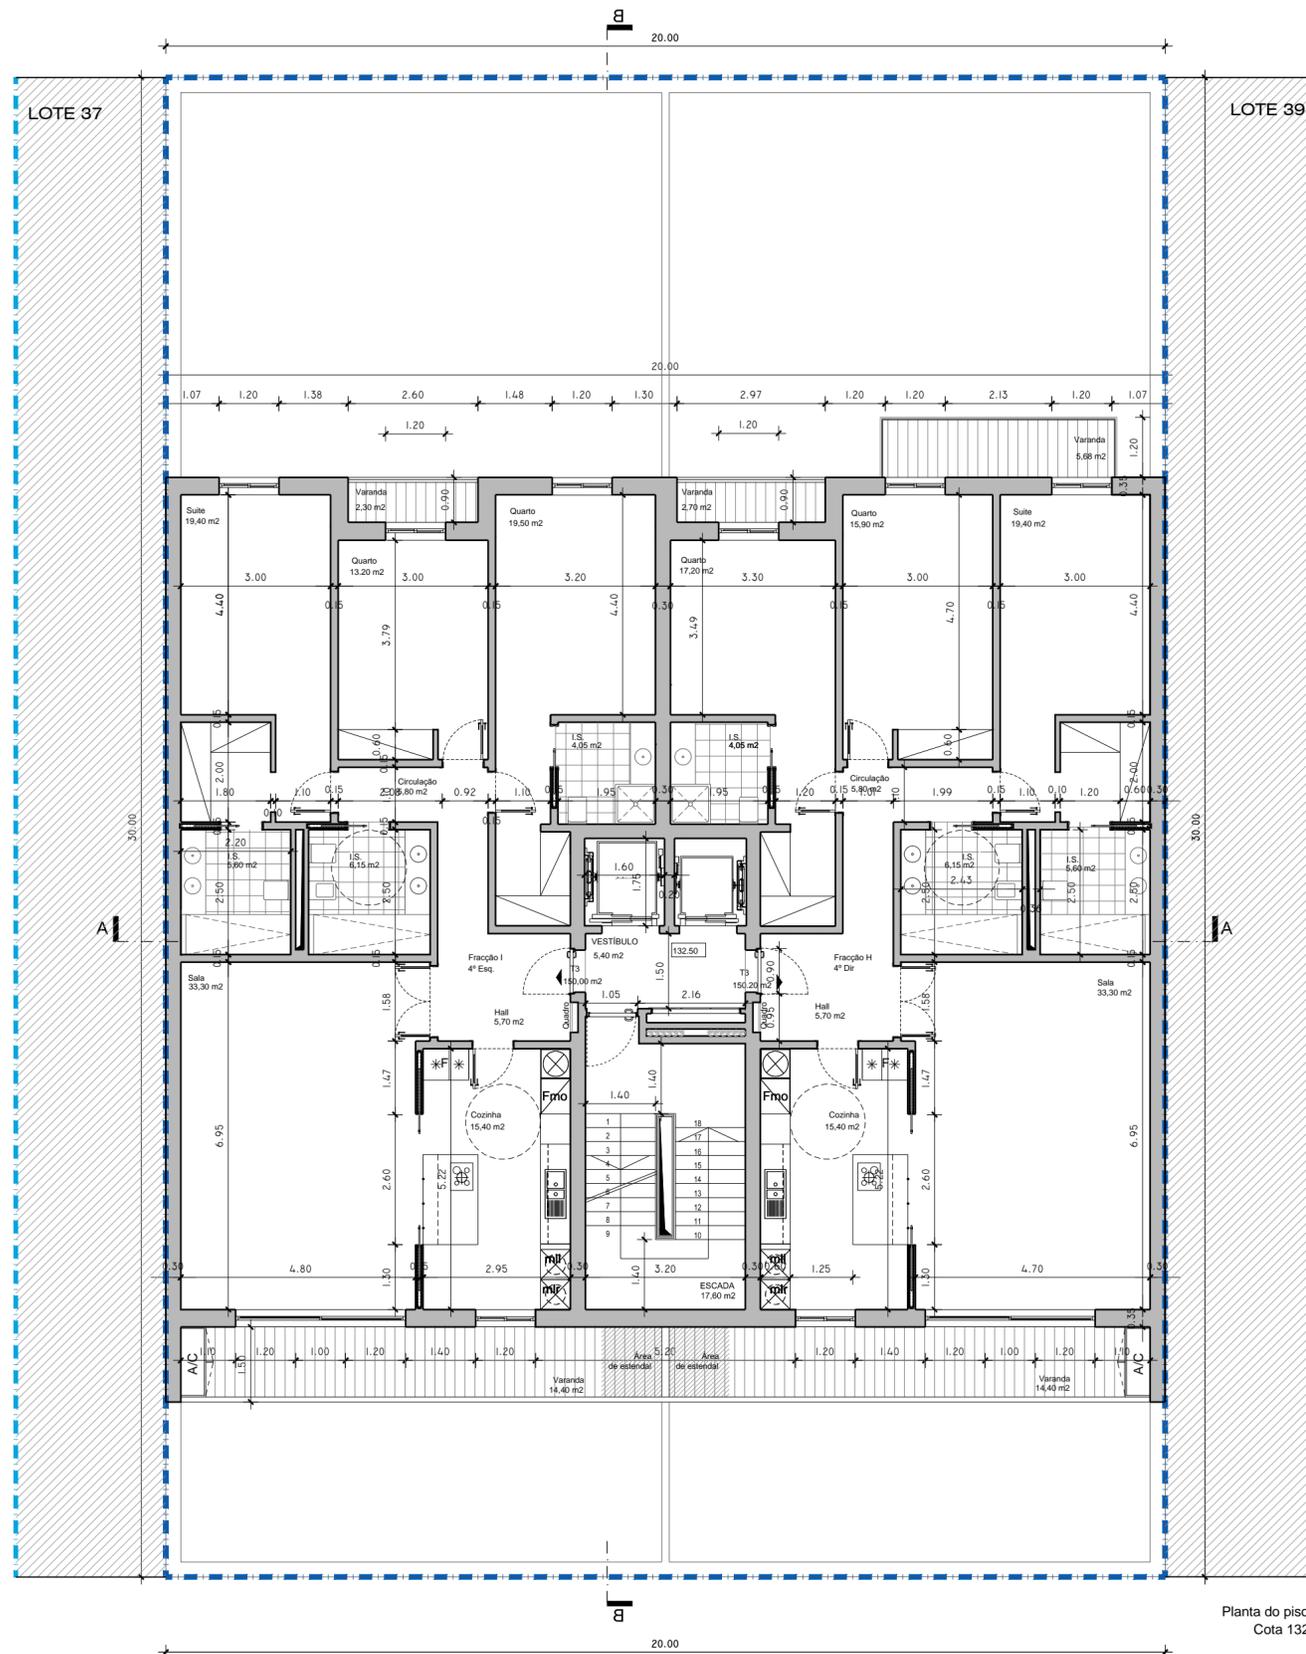

Planta do piso 4  
Cota 132.5



COORDENAÇÃO DE PROJECTO

Paulo Rognes Perez, Arq<sup>o</sup> O.A. - 2519

TÉCNICO

José Luis Lopes Canilho O.A. - 10637

COLABORADORES

CLIENTE

CARREIRA & PALMELA, LDA

LOCAL

Alto da Montanha - Lote 38  
Ourela - Portela  
Freguesia de Carnaxide  
Concelho de Oeiras

ASSUNTO

Alvará nº 1/2009  
Lote nº 38

PROCEDIMENTO

Projecto alterações

ESPECIALIDADE

Arquitectura

DESIGNAÇÃO

PROPOSTA - Planta do piso 4

ESCALA

1:100

DATA

FASE


DESENHO Nº

39


SUBSTITUI

LIMITE DO LOTE

NOTA:  
Os Lugares de estacionamento e as arrecadações são de uso exclusivo do Edifício

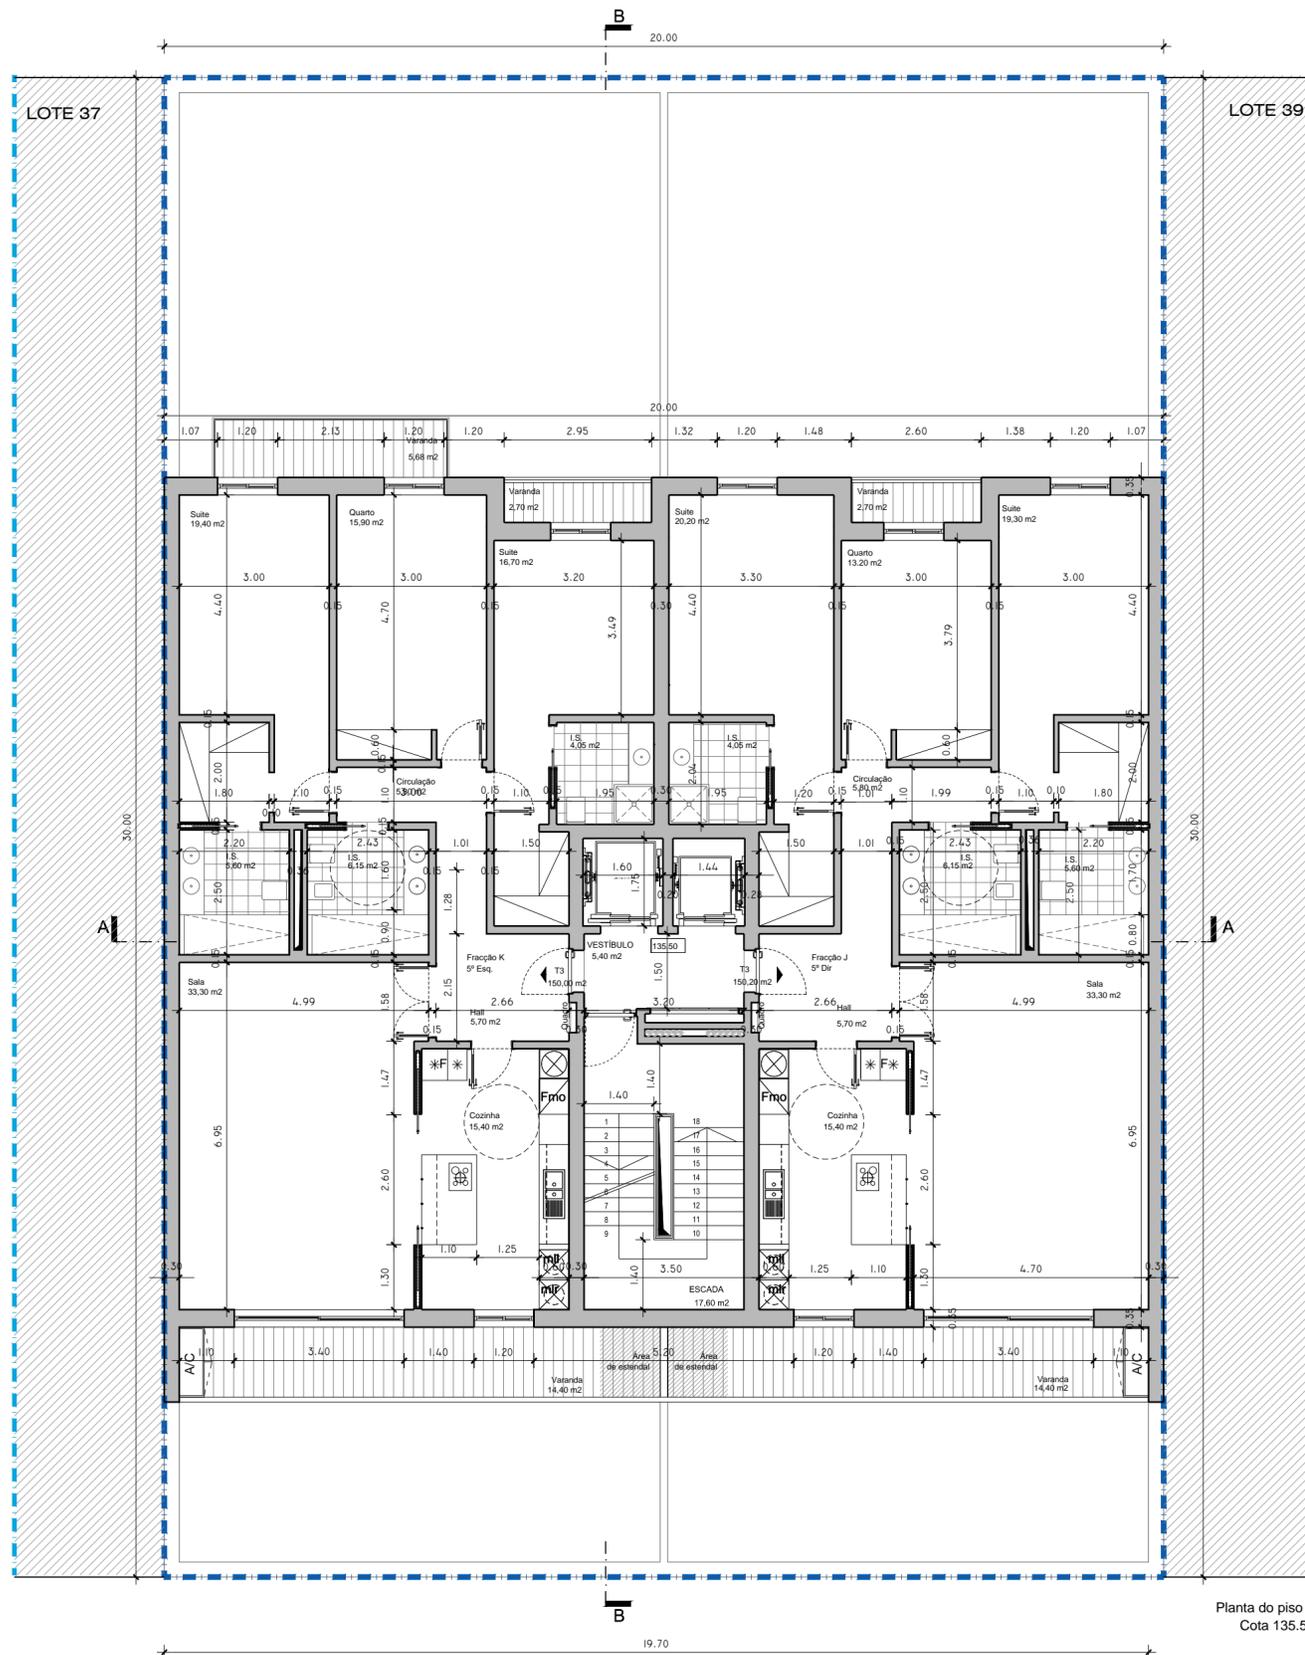

Planta do piso 5  
Cota 135.50

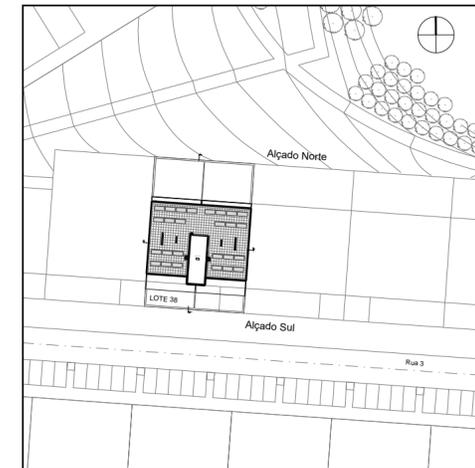

Planta com marcação de cortes e alçados  
Esc. 1:1000



COORDENAÇÃO DE PROJECTO

Paulo Rognes Perez, Arq<sup>o</sup> O.A. - 2519

TÉCNICO

José Luis Lopes Canilho O.A. - 10637

COLABORADORES

CLIENTE

CARREIRA & PALMELA, LDA

LOCAL

Alto da Montanha - Lote 38  
Ourela - Portela  
Freguesia de Carnaxide  
Concelho de Oeiras

ASSUNTO

Alvará nº 1/2009  
Lote nº 38

PROCEDIMENTO

Projecto alterações

ESPECIALIDADE

Arquitectura

DESIGNAÇÃO

PROPOSTA - Planta do piso 5

ESCALA

1:100

DATA

outubro 2024

FASE


DESENHO Nº

40


SUBSTITUI

LIMITE DO LOTE



NOTA:  
Os Lugares de estacionamento e as arrecadações são de uso exclusivo do Edifício

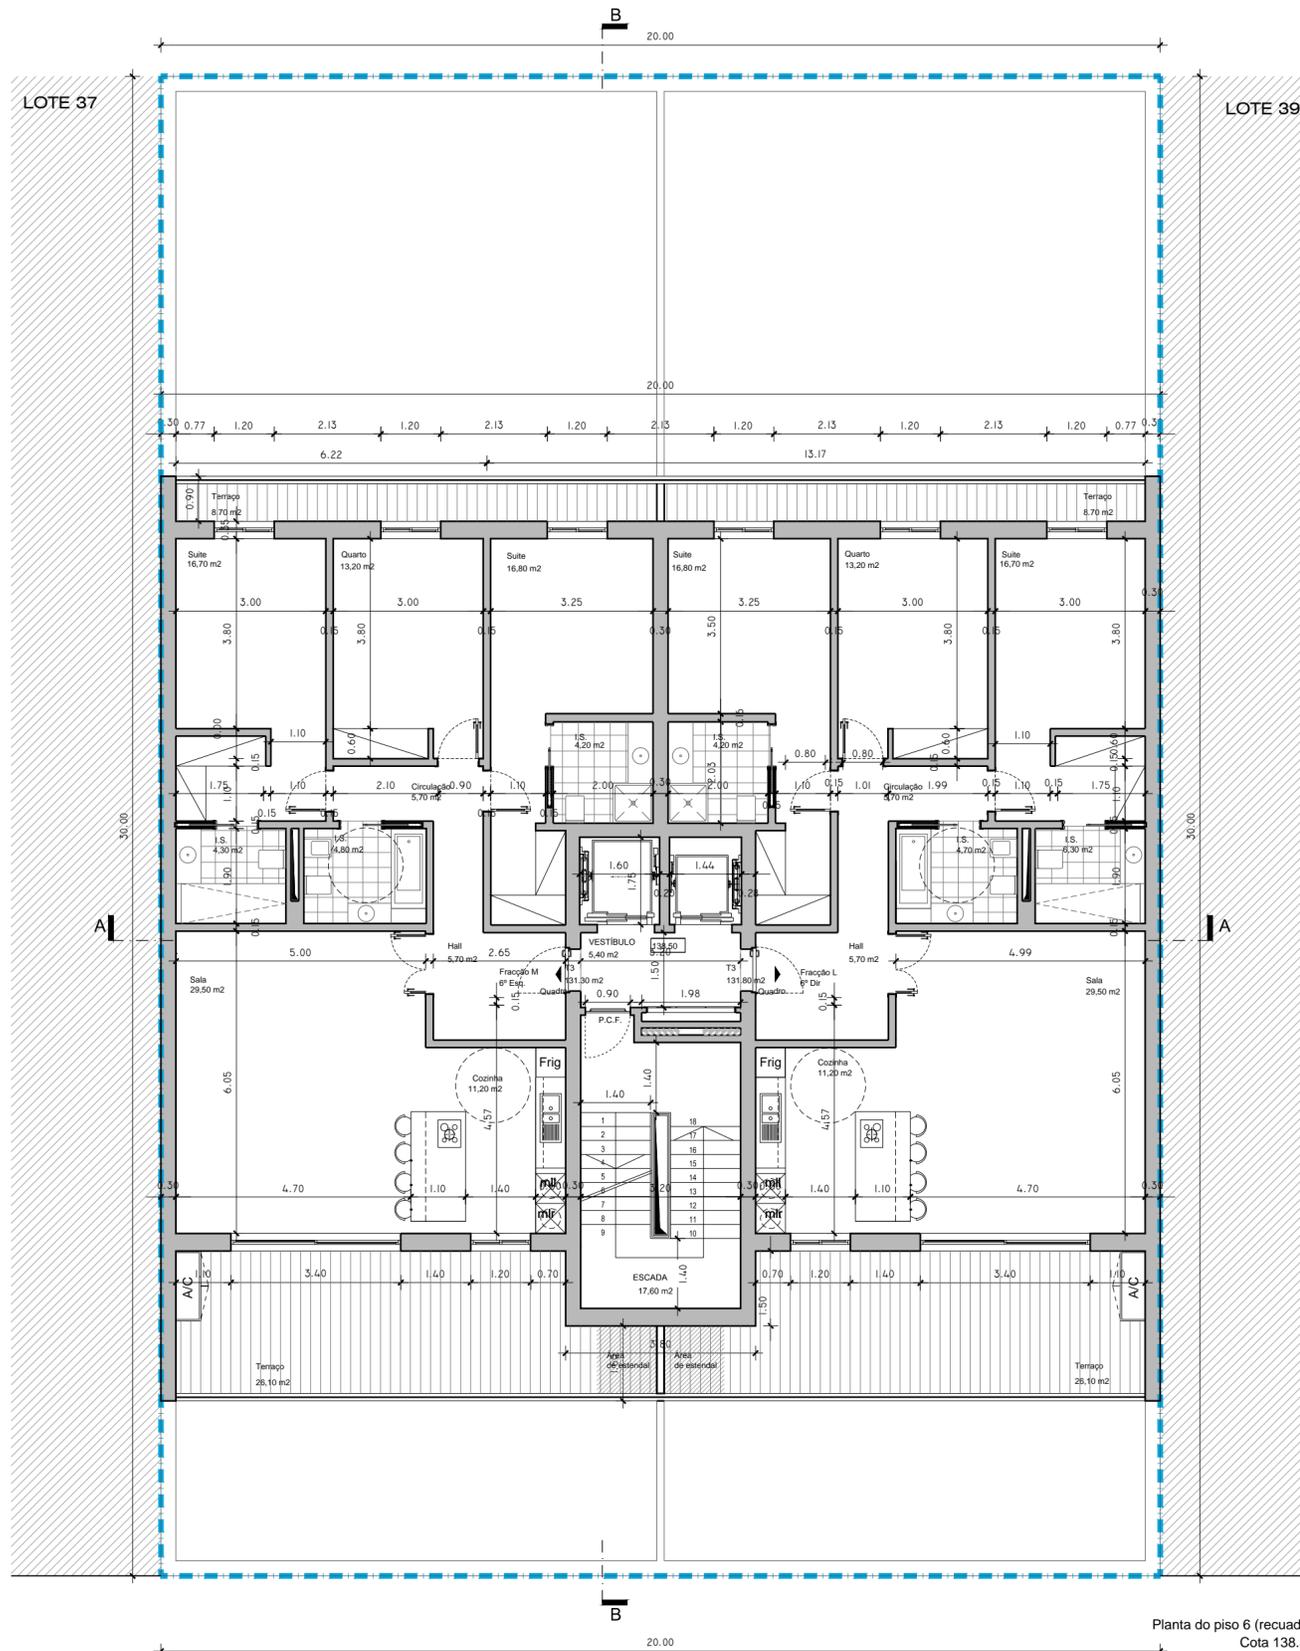

Planta do piso 6 (recuado)  
Cota 138.50

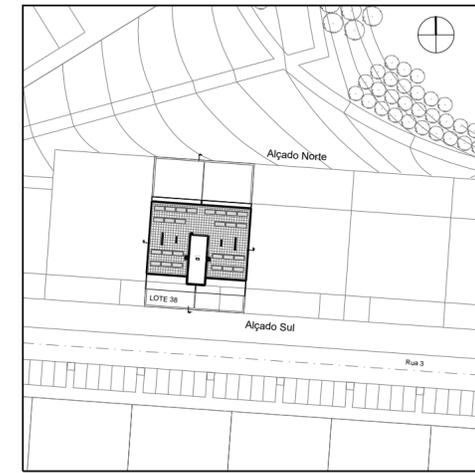

Planta com marcação de cortes e alçados  
Esc. 1:1000

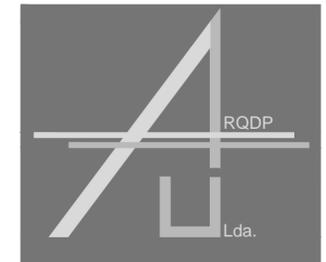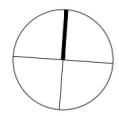

COORDENAÇÃO DE PROJECTO  
Paulo Rognes Perez, Arqº O.A. - 2519  
TÉCNICO  
José Luis Lopes Canilho O.A. - 10637  
COLABORADORES

CLIENTE  
CARREIRA & PALMELA, LDA  
LOCAL  
Alto da Montanha - Lote 38  
Ourela - Portela  
Freguesia de Carnaxide  
Concelho de Oeiras



ASSUNTO  
Alvará nº 1/2009  
Lote nº 38  
PROCEDIMENTO  
Projecto alterações  
ESPECIALIDADE  
Arquitectura  
DESIGNAÇÃO  
PROPOSTA - Planta do piso 6 (recuado)

ESCALA  
1:100  
DATA  
outubro 2024  
FASE  
DESENHO Nº  
41  
SUBSTITUI



LIMITE DO LOTE

NOTA:  
Os Lugares de estacionamento e as arrecadações são  
de uso exclusivo do Edifício

OS DESENHOS CONTIDOS NESTA FOLHA SÃO PROPRIEDADE INTELECTUAL DE  
RQDP, UNIPessoal, Lda. NÃO PODENDO SER REPRODUZIDOS SEM AUTORIZAÇÃO  
PRÉVIA.

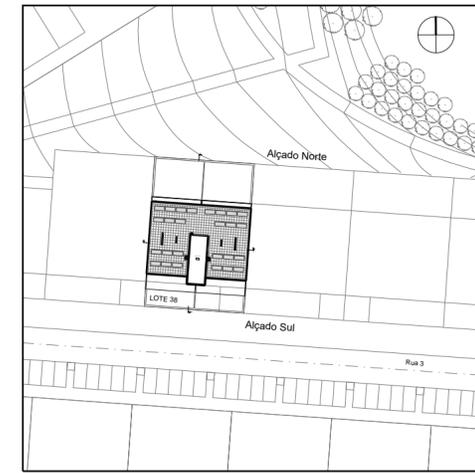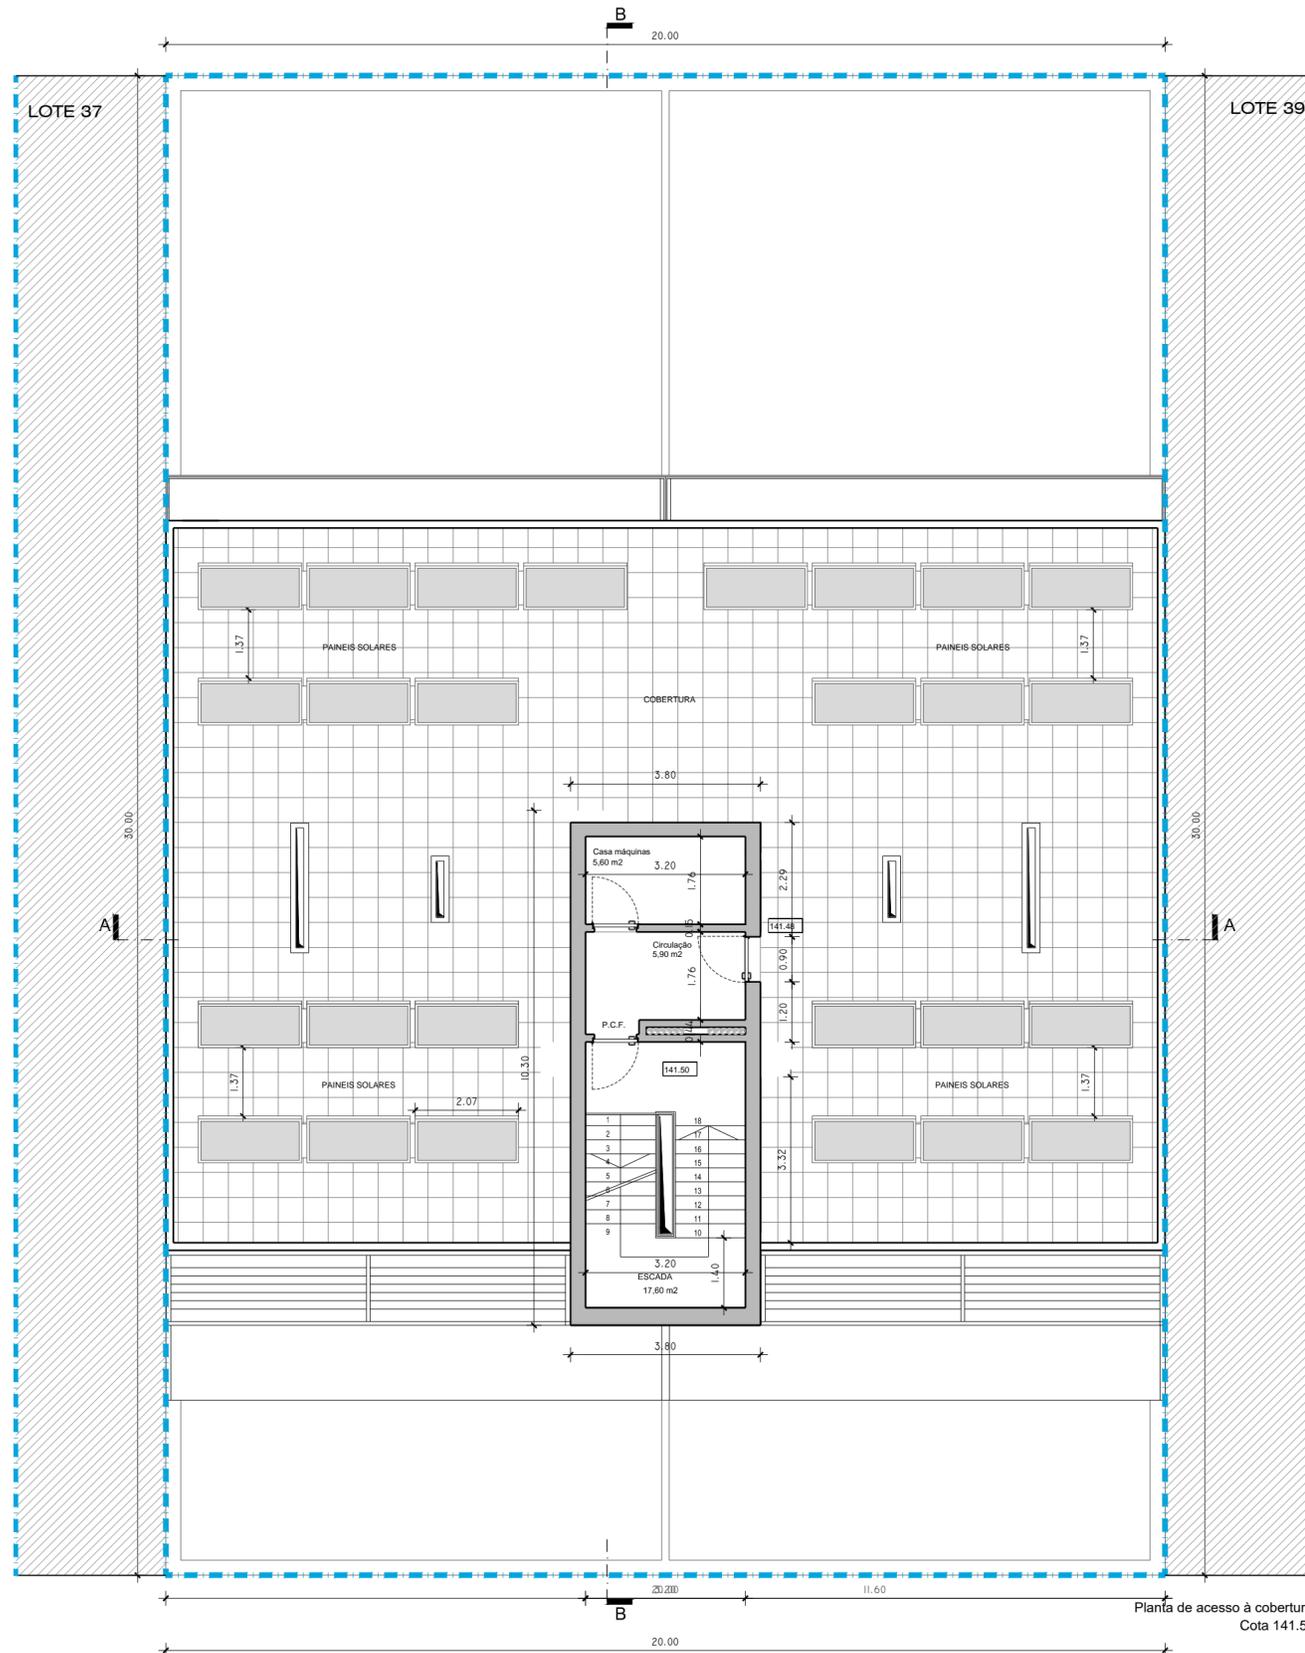

Planta com marcação de cortes e alçados  
Esc. 1:1000

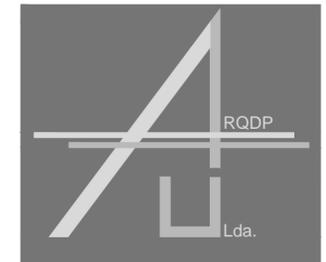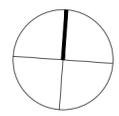

**COORDENAÇÃO DE PROJECTO**  
Paulo Rognes Perez, Arqº O.A. - 2519  
**TÉCNICO**  
José Luis Lopes Canilho O.A. - 10637  
**COLABORADORES**


**CLIENTE**  
CARREIRA & PALMELA, LDA  
**LOCAL**  
Alto da Montanha - Lote 38  
Outurela - Portela  
Freguesia de Carnaxide  
Concelho de Oeiras

**ASSUNTO**  
Alvará nº 1/2009  
Lote nº 38  
**PROCEDIMENTO**  
Projecto alterações  
**ESPECIALIDADE**  
Arquitectura  
**DESIGNAÇÃO**  
PROPOSTA - Planta de acesso à cobertura


**ESCALA**  
1:100  
**DATA**  
outubro 2024  
**FASE**  
DESENHO Nº 42  
**SUBSTITUI**

LIMITE DO LOTE


**NOTA:**  
Os Lugares de estacionamento e as arrecadações são de uso exclusivo do Edifício

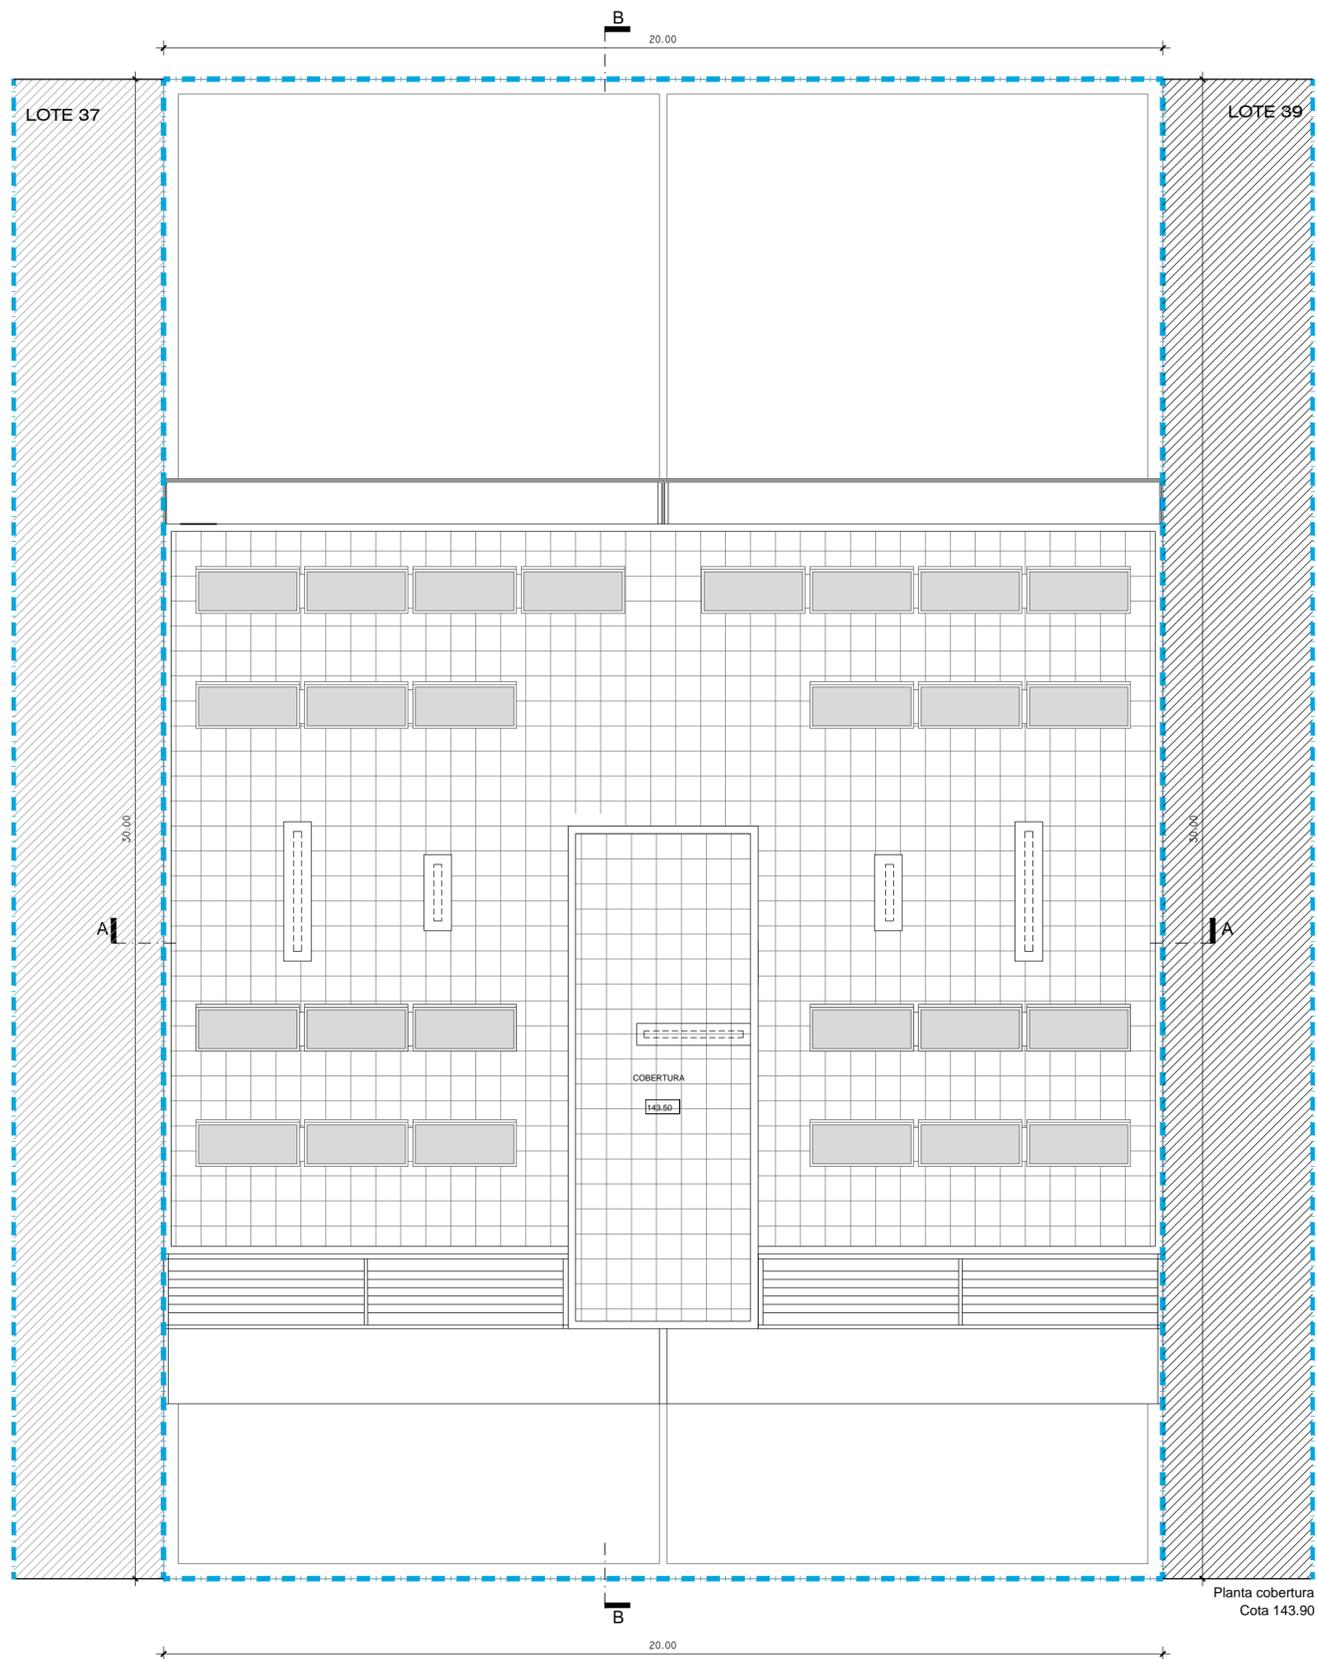

Planta cobertura  
Cota 143.90

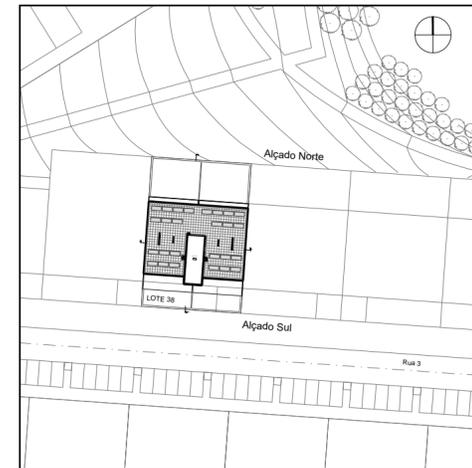

Planta com marcação de cortes e alçados  
Esc. 1:1000

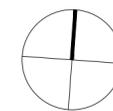

COORDENAÇÃO DE PROJECTO

Paulo Rognes Perez, Arq<sup>o</sup> O.A. - 2519

TÉCNICO

José Luis Lopes Canilho O.A. - 10637

COLABORADORES

CLIENTE

CARREIRA & PALMELA, LDA

LOCAL

Alto da Montanha - Lote 38  
Outurela - Portela  
Freguesia de Carnaxide  
Concelho de Oeiras

ASSUNTO

Alvará nº 1/2009  
Lote nº 38

PROCEDIMENTO

Projecto alterações

ESPECIALIDADE

Arquitectura

DESIGNAÇÃO

PROPOSTA - Planta Cobertura

ESCALA

1:100

DATA

outubro 2024

FASE

DESENHO Nº

43

SUBSTITUI

LIMITE DO LOTE


NOTA:  
Os Lugares de estacionamento e as arrecadações são  
de uso exclusivo do Edifício




- 141.50 Piso de acesso à cobertura
- 138.50 Piso 6 (Recuado)
- 135.50 Piso 5
- 132.50 Piso 4
- 129.50 Piso 3
- 126.50 Piso 2
- 123.50 Piso 1
- 120.5 Piso 0
- 117.70 Piso -1
- 114.90 Piso -2

LEGENDA DE MATERIAIS:

- 01 Fachada Termo Ventilada SWISSPEARL - NCS S 0530-Y40R
- 02 Fachada Termo Ventilada Pedra calcária de cor clara
- 03 Revestimento do último piso da fachada em chapa de zinco
- 04 Portadas de correr em alumínio termolacado pintado à cor cinza
- 05 Janelas em alumínio termolacado pintadas à cor cinza
- 06 Guardas em vidro temperado
- 07 Brise Soleil em alumínio termolacado pintado à cor cinza
- 08 Perfil em metálico em "U" - pintado à cor cinza
- 09 Pala revestida a chapa de zinco
- 10 Gradeamento em ferro pintado à cor cinza

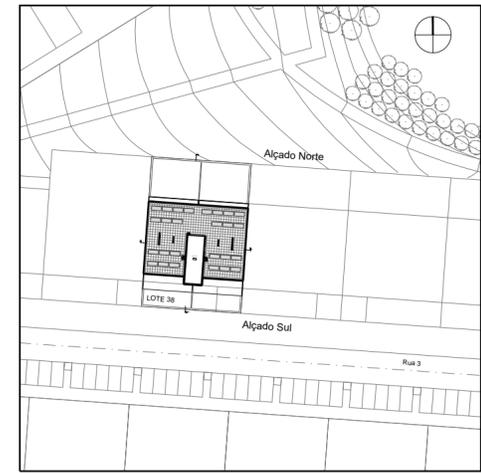

Planta com marcação de cortes e alçados  
Esc. 1:1000

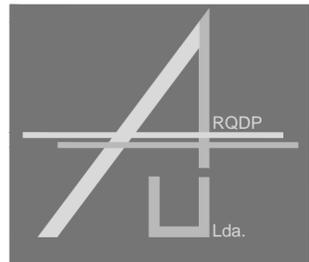

COORDENAÇÃO DE PROJECTO

Paulo Rognes Perez, Arq<sup>o</sup> O.A. - 2519

TÉCNICO

José Luis Lopes Canilho O.A. - 10637

COLABORADORES

CLIENTE

CARREIRA & PALMELA, LDA

LOCAL

Alto da Montanha - Lote 38  
Ourela - Portela  
Freguesia de Carnaxide  
Concelho de Oeiras

ASSUNTO

Alvará nº 1/2009  
Lote nº 38

PROCEDIMENTO

Projecto alterações

ESPECIALIDADE

Arquitectura

DESIGNAÇÃO

PROPOSTA - Alçada Principal - Sul

ESCALA

1:100

DATA

outubro 2024

FASE

DESENHO Nº


44

SUBSTITUI

ALÇADO PRINCIPAL - SUL



ALÇADO TARDOZ - NORTE

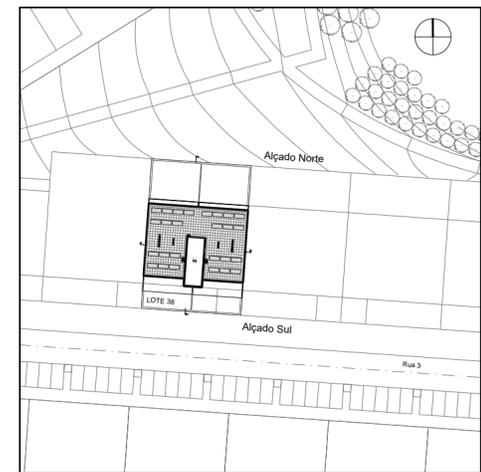

Planta com marcação de cortes e alçados  
Esc. 1:1000

LEGENDA DE MATERIAIS:

- 01 Fachada Termo Ventilada SWISSPEARL - NCS S 0530-Y40R
- 02 Fachada Termo Ventilada Pedra calcária de cor clara
- 03 Revestimento do último piso da fachada em chapa de zinco
- 04 Portadas de correr em alumínio termolacado pintado à cor cinza
- 05 Janelas em alumínio termolacado pintadas à cor cinza
- 06 Guardas em vidro temperado
- 07 Brise Solei em alumínio termolacado pintado à cor cinza
- 08 Perfil em metálico em "U" - pintado à cor cinza
- 09 Pala revestida a chapa de zinco
- 10 Gradeamento em ferro pintado à cor cinza



COORDENAÇÃO DE PROJECTO

Paulo Rognes Perez, Arq<sup>o</sup> O.A. - 2519

TÉCNICO

José Luis Lopes Canilho O.A. - 10637

COLABORADORES

CLIENTE

CARREIRA & PALMELA, LDA

LOCAL

Alto da Montanha - Lote 38  
Outurela - Portela  
Freguesia de Carnaxide  
Concelho de Oeiras

ASSUNTO

Alvará nº 1/2009  
Lote nº 38

PROCEDIMENTO

Projecto alterações

ESPECIALIDADE

Arquitectura

DESIGNAÇÃO

PROPOSTA - Alçado Tardoz - Norte

ESCALA

1:100

DATA

outubro 2024

FASE

DESENHO Nº

45

SUBSTITUI



L36


L37

L38

L39

L40

L41  
ALÇADOS DE CONJUNTO SUL

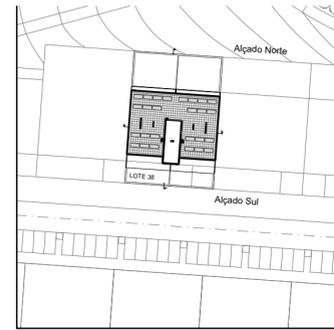

Planta com marcação de cortes e alçados  
Esc. 1:1000



COORDENAÇÃO DE PROJECTO

Paulo Rognes Perez, Arqº

TÉCNICO

José Luis Lopes Canilho

COLABORADORES

CLIENTE

CARREIRA & PALMELA, LDA

LOCAL

Alto da Montanha - Lote 38

Ourela - Portela

Freguesia de Carnaxide

Concelho de Oeiras

ASSUNTO

Alvará nº 1/2009

Lote nº 38

PROCEDIMENTO

Projecto alterações

ESPECIALIDADE

Arquitectura

DESIGNAÇÃO

PROPOSTA - Alçado Conjunto - Vist.

ESCALA

DATA

OL

FASE

DESENHO Nº



ALÇADOS DE CONJUNTO NORTE

L41

L40

L39


L38

L37

L36

- 01 - Grade em ferro - RAL 7004 - CINZA
- 02 - Muro de Alvenaria com a altura minima de 1,00 mt.

P1 - PORMENOR DO MURO - Esc. 1/50

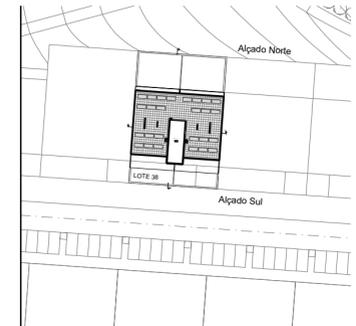

Planta com marcação de cortes e alçados  
Esc. 1:1000



COORDENAÇÃO DE PROJECTO

Paulo Rognes Perez, Arqº

TÉCNICO

José Luis Lopes Canilho

COLABORADORES

CLIENTE

CARREIRA & PALMELA, LDA

LOCAL

Alto da Montanha - Lote 38  
Ourela - Portela  
Freguesia de Carnaxide  
Concelho de Oeiras

ASSUNTO

Alvará nº 1/2009  
Lote nº 38

PROCEDIMENTO

Projecto alterações

ESPECIALIDADE

Arquitectura

DESIGNAÇÃO


PROPOSTA - Alçado Conjunto - Vist.

ESCALA

DATA

FASE

DESENHO Nº

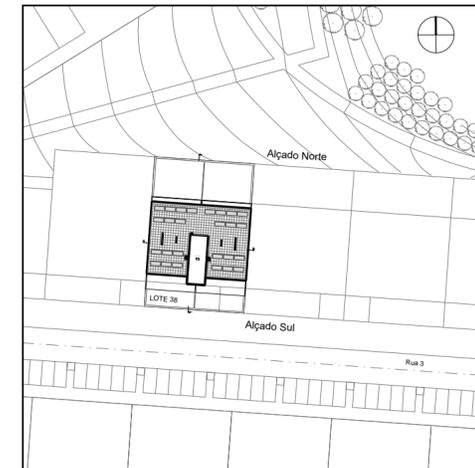

Planta com marcação de cortes e alçados  
Esc. 1:1000



COORDENAÇÃO DE PROJECTO

Paulo Rognes Perez, Arq<sup>o</sup> O.A. - 2519

TÉCNICO

José Luis Lopes Canilho O.A. - 10637

COLABORADORES

CLIENTE

CARREIRA & PALMELA, LDA

LOCAL

Alto da Montanha - Lote 38  
Outurela - Portela  
Freguesia de Carnaxide  
Concelho de Oeiras

ASSUNTO

Alvará nº 1/2009  
Lote nº 38

PROCEDIMENTO

Projecto alterações

ESPECIALIDADE

Arquitectura

DESIGNAÇÃO

PROPOSTA - Corte A-A

ESCALA

1:100

DATA

outubro 2024



FASE

DESENHO Nº


48

SUBSTITUI

SIARV\_OML3.BMP

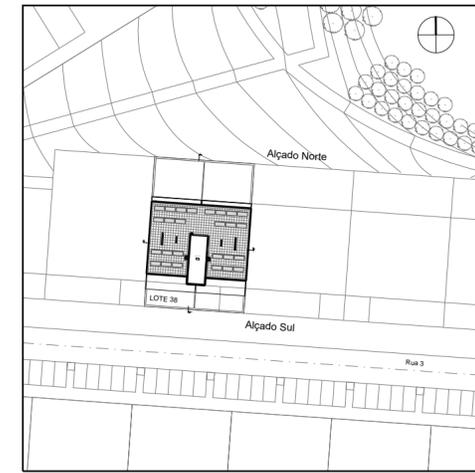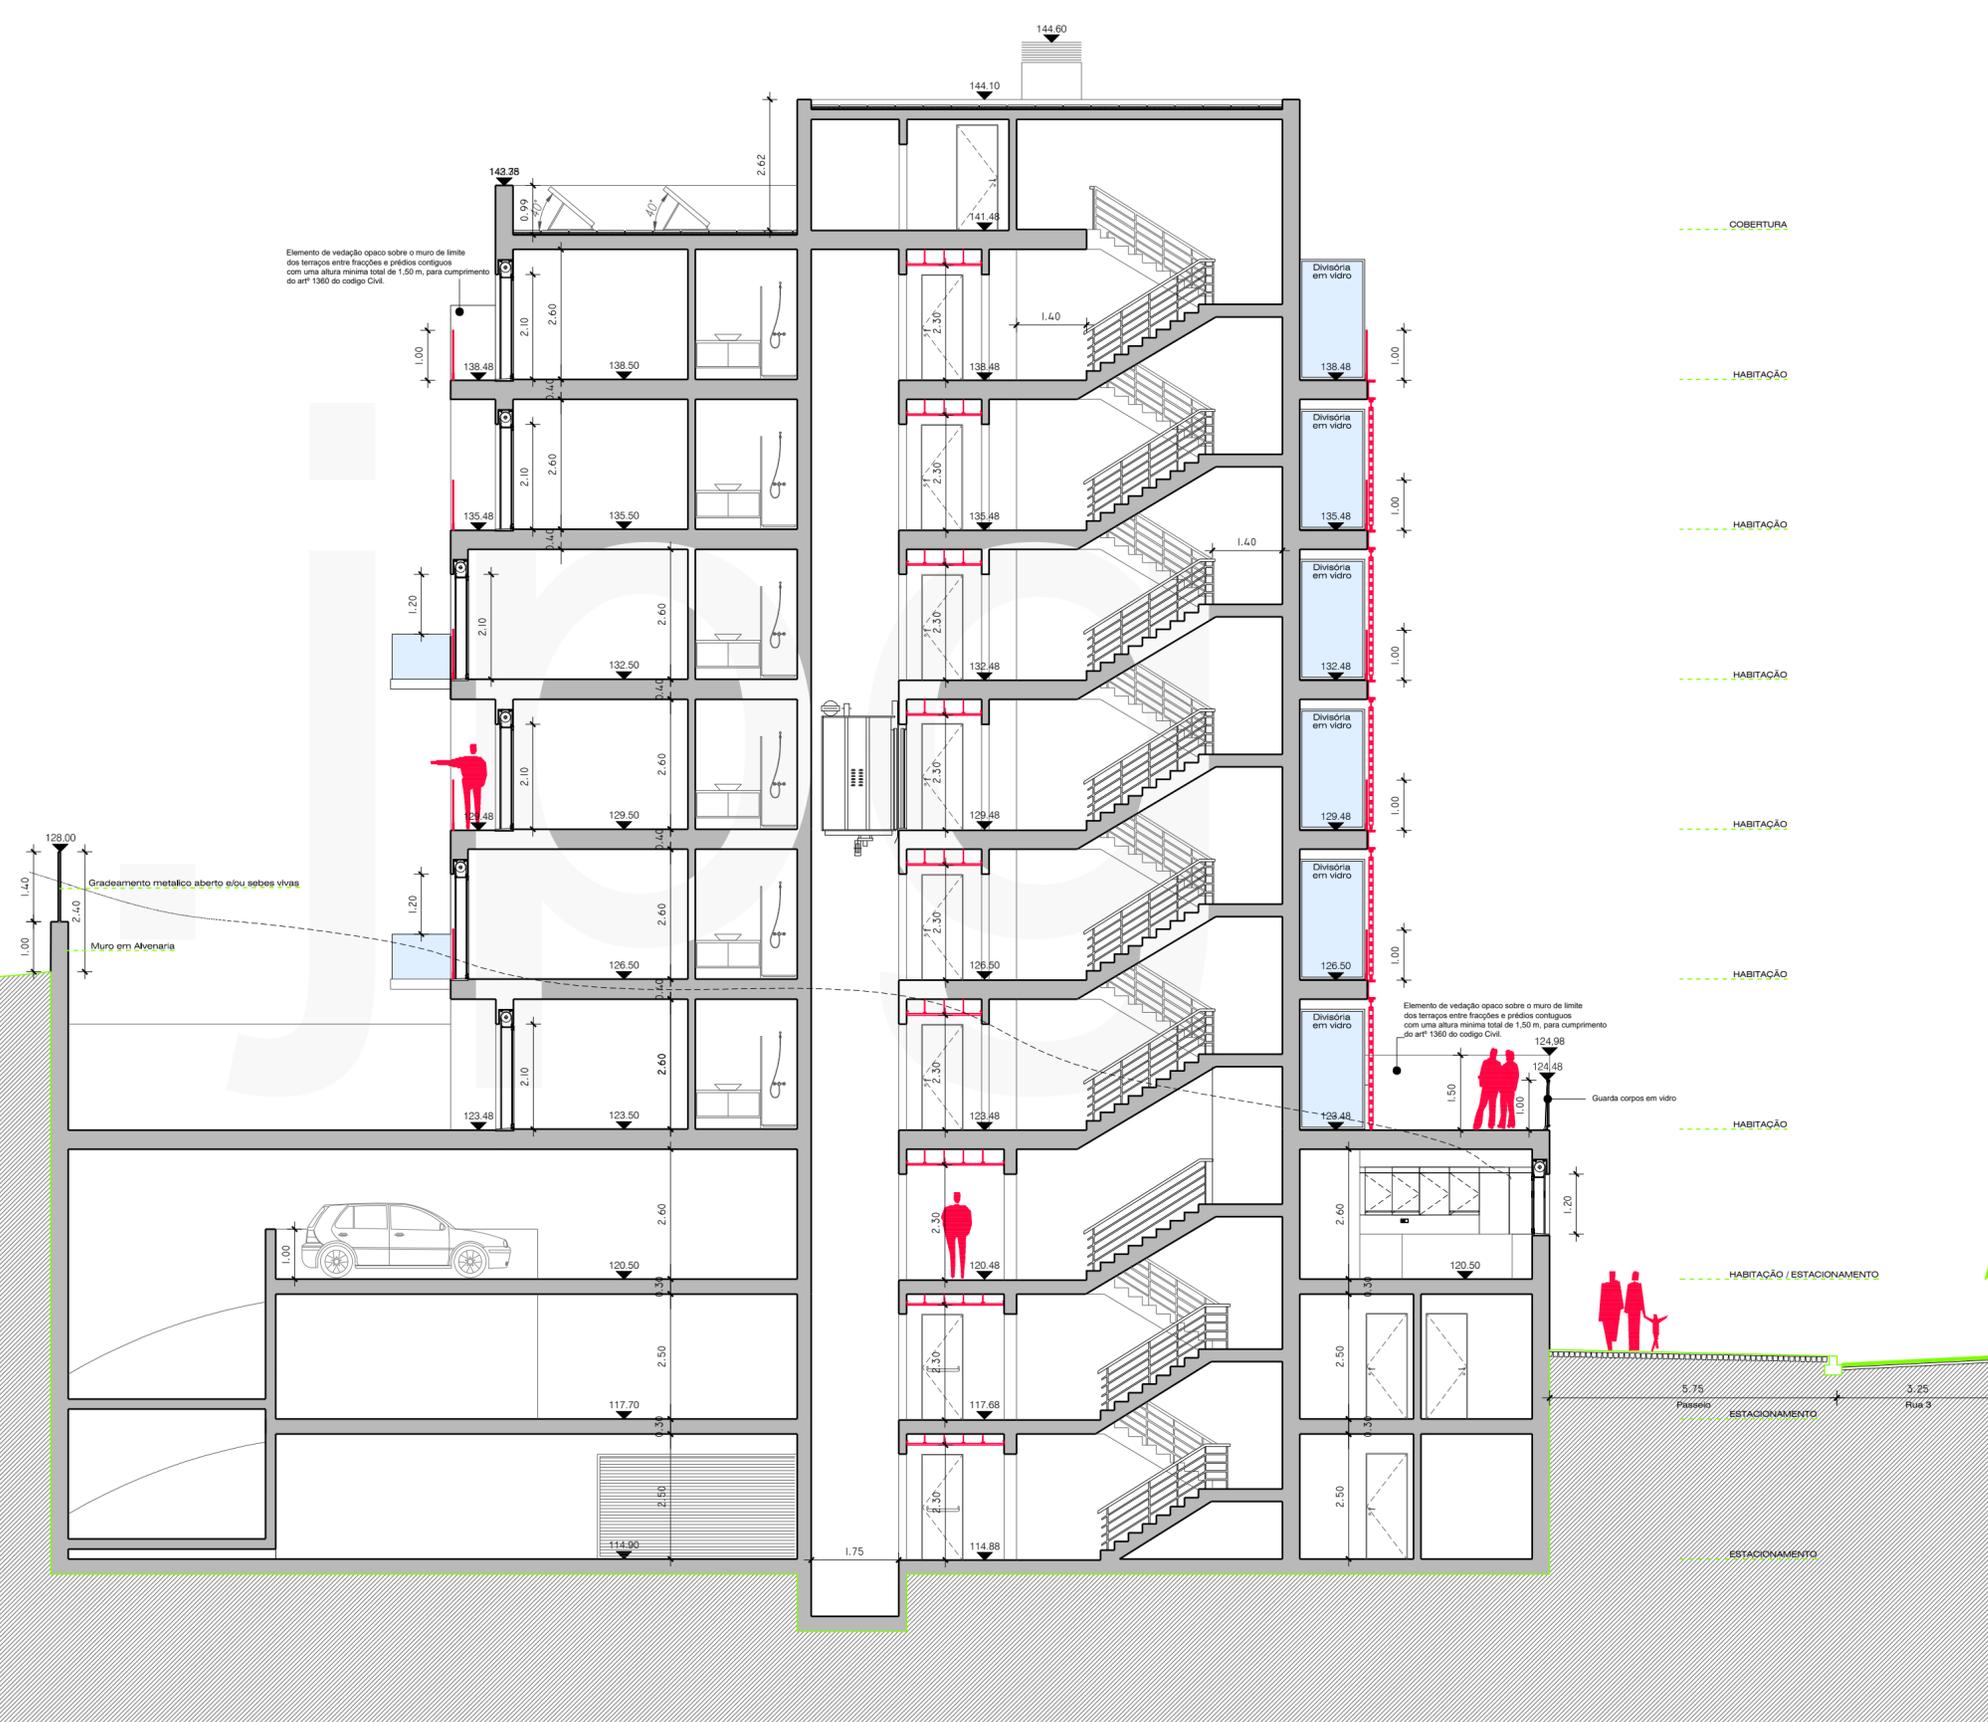

Planta com marcação de cortes e alçados  
Esc. 1:1000

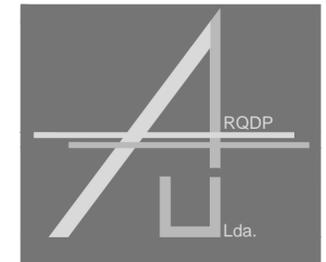

COORDENAÇÃO DE PROJECTO  
Paulo Rognes Perez, Arqº O.A. - 2519  
TÉCNICO  
José Luis Lopes Canilho O.A. - 10637  
COLABORADORES

CLIENTE  
CARREIRA & PALMELA, LDA  
LOCAL  
Alto da Montanha - Lote 38  
Ourela - Portela  
Freguesia de Carnaxide  
Concelho de Oeiras

ASSUNTO  
Alvará nº 1/2009  
Lote nº 38  
PROCEDIMENTO  
Projecto alterações  
ESPECIALIDADE  
Arquitectura  
DESIGNAÇÃO  
PROPOSTA - Corte B-B

ESCALA  
1:100  
DATA  
outubro 2024  
FASE  
DESENHO Nº  
49  
SUBSTITUI

OS DESENHOS CONTIDOS NESTA FOLHA SÃO PROPRIEDADE INTELECTUAL DE JARDOP, UNIPERSONAL, Lda. NÃO PODENDO SER REPRODUZIDOS SEM AUTORIZAÇÃO PRÉVIA.