


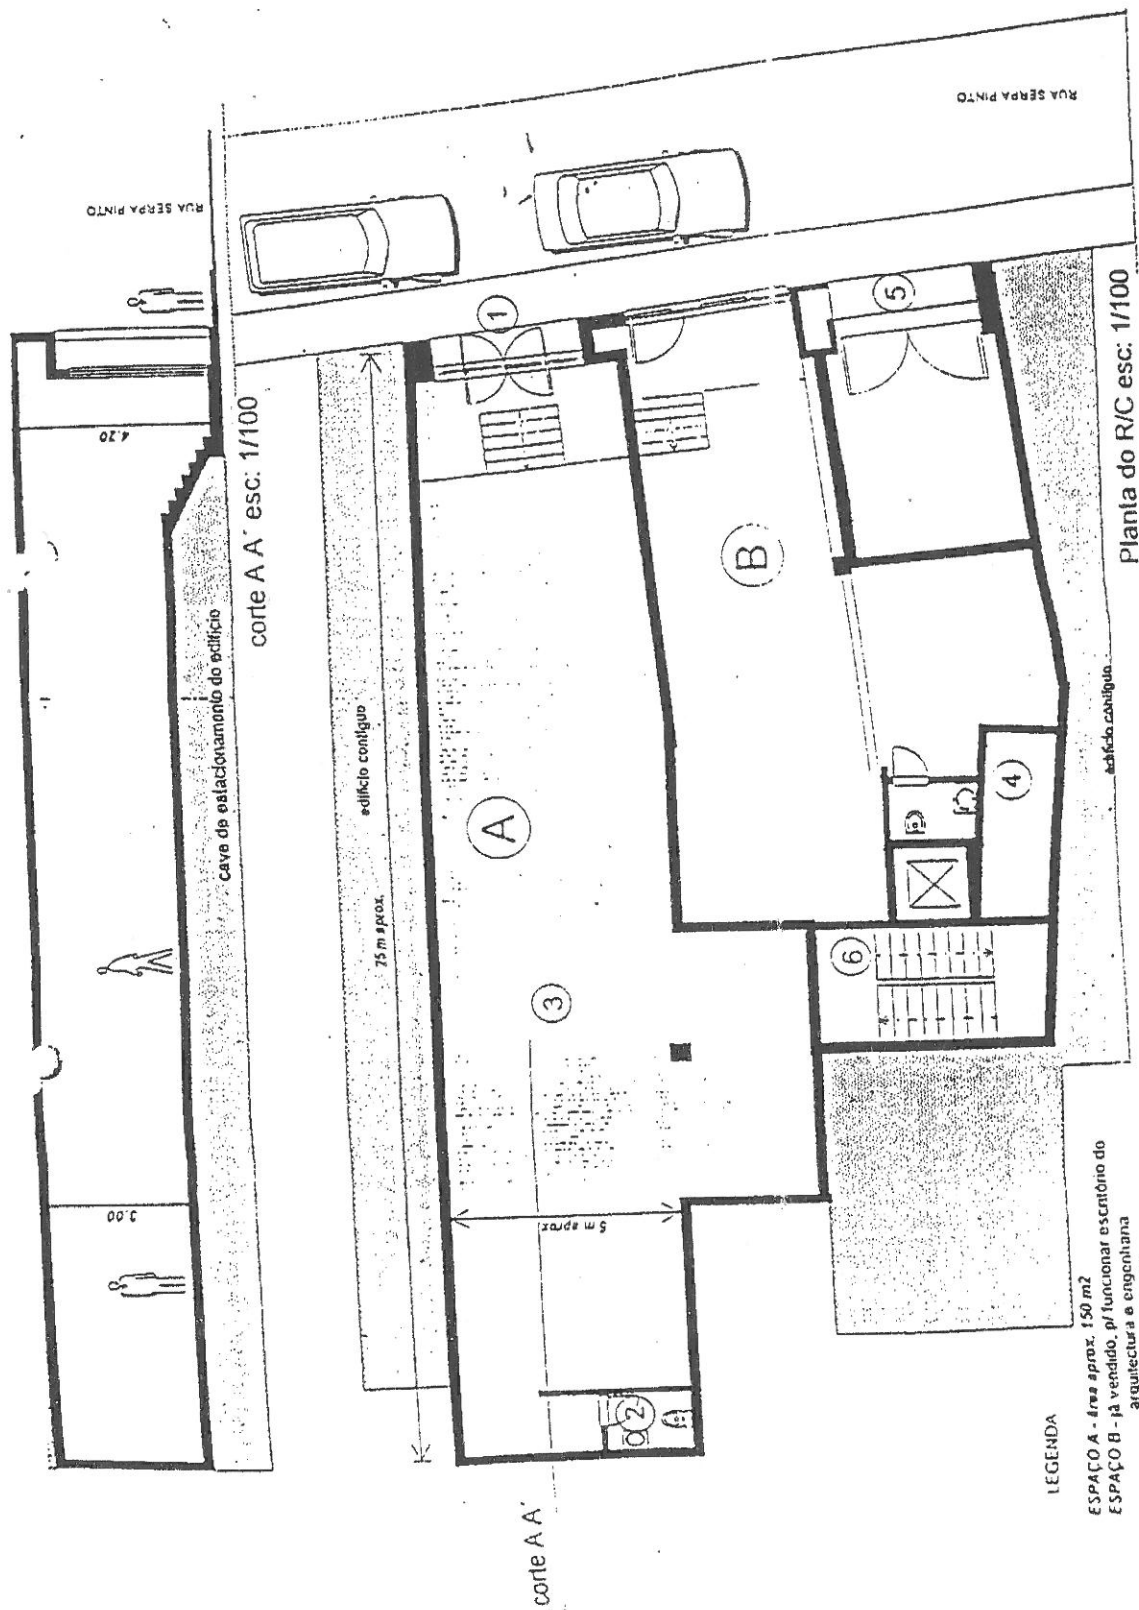

A zona onde o edifício se situa vai ser objecto do novo traçado da zona marginal do Portuário a partir do próximo ano, e há poisar uma bolsa de estacionamento mesmo em frente ao mesmo (ver planta em anexo).

O edifício de grande qualidade arquitectónica, encontra-se totalmente construído e o espaço em questão apresenta-se já pronto para ser utilizado. O projecto prevê a possibilidade de mudanças de rede de águas, electricidade e telefones.

As eventuais alterações serão aprovadas pelo arquitecto autor do projecto.

LEGENDA

ESPAÇO A - área aprox. 150 m²
ESPAÇO B - já vendido, p/ funcionar escritório de arquitetura e engenharia
1 - entrada e saída para o espaço

- 1 - entrada e saída para o espaço
- 2 - santão de apoio
- 3 - zona interior
- 4 - clarabóia de iluminação e arrefecimento
- 5 - entrada para o edifício habitado
- 6 - escadas e elevador da zona de habitação